

ERSTE ÄNDERUNG (ERWEITERUNG) DES BEBAUUNGSPLANES 16 A

„Gewerbegebiet nördl. der Osramstraße“;
hier: Teilgebiet südlich der Osramstraße

STADT SCHWABMÜNCHEN MASSSTAB 1:1000 PLANFERTIGER: STADT SCHWABMÜNCHEN
LANDKREIS AUGSBURG GEZ: AM 5.12.78 FUGGERSTRASSE, 25
GEÄNDERT AM 6.2.1979 8930 SCHWABMÜNCHEN
GEZ. SCHUBERT


Schubert



a) Der Entwurf des Änderungsplanes wurde mit Begründung gemäß § 2a Abs. 6 BBauG vom 1.3.1979 bis 2.4.1979 im Rathaus Schwabmünchen öffentlich ausgelegt.

Schwabmünchen, 25.4.1979
Stadtverwaltung


Stapfer
Erster Bürgermeister

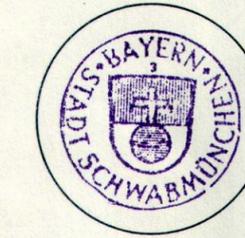

b) Die Stadt Schwabmünchen hat mit Beschluß des Stadtrates vom 10.4.1979 den Änderungsplan gemäß § 10 BBauG als Satzung beschlossen.

Schwabmünchen, 25.4.1979
Stadtverwaltung

Stapfer
Erster Bürgermeister

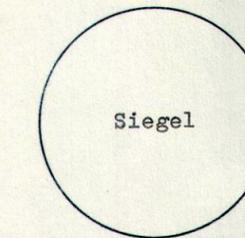

c) Genehmigt mit Bescheid vom 18.5.1979 Nr. 30-610-18/200 gemäß § 11 Satz 1 BBauG i. Verb. mit § 3 der Delegationsverordnung vom 04.07.1978 (GVBl. S.432)

Landratsamt Augsburg
I.A.

gez. Hartinger
Reg.-Amtsrat



d) Der genehmigte Änderungsplan wird mit Begründung ab 29.6.1979 im Rathaus während der allgemeinen Dienststunden zu jedermanns Einsicht bereitgehalten. Die Genehmigung wurde am 29.6.1979 gemäß § 12 BBauG ortstüblich durch die Presse und Anschlag an der Amtstafel des Rathauses bekanntgemacht. Die Änderung ist damit nach § 12 Satz 3 BBauG rechtsverbindlich.


Schwabmünchen, 2.7.1979
Stadtverwaltung

Stapfer
Erster Bürgermeister

Zeichenerklärung

für die Festsetzungen

--- Grenze des Geltungsbereiches der Ersten Änderung (Erweiterung); die sonstigen zeichnerischen Festsetzungen in der genehmigten Fassung bleiben unberührt.

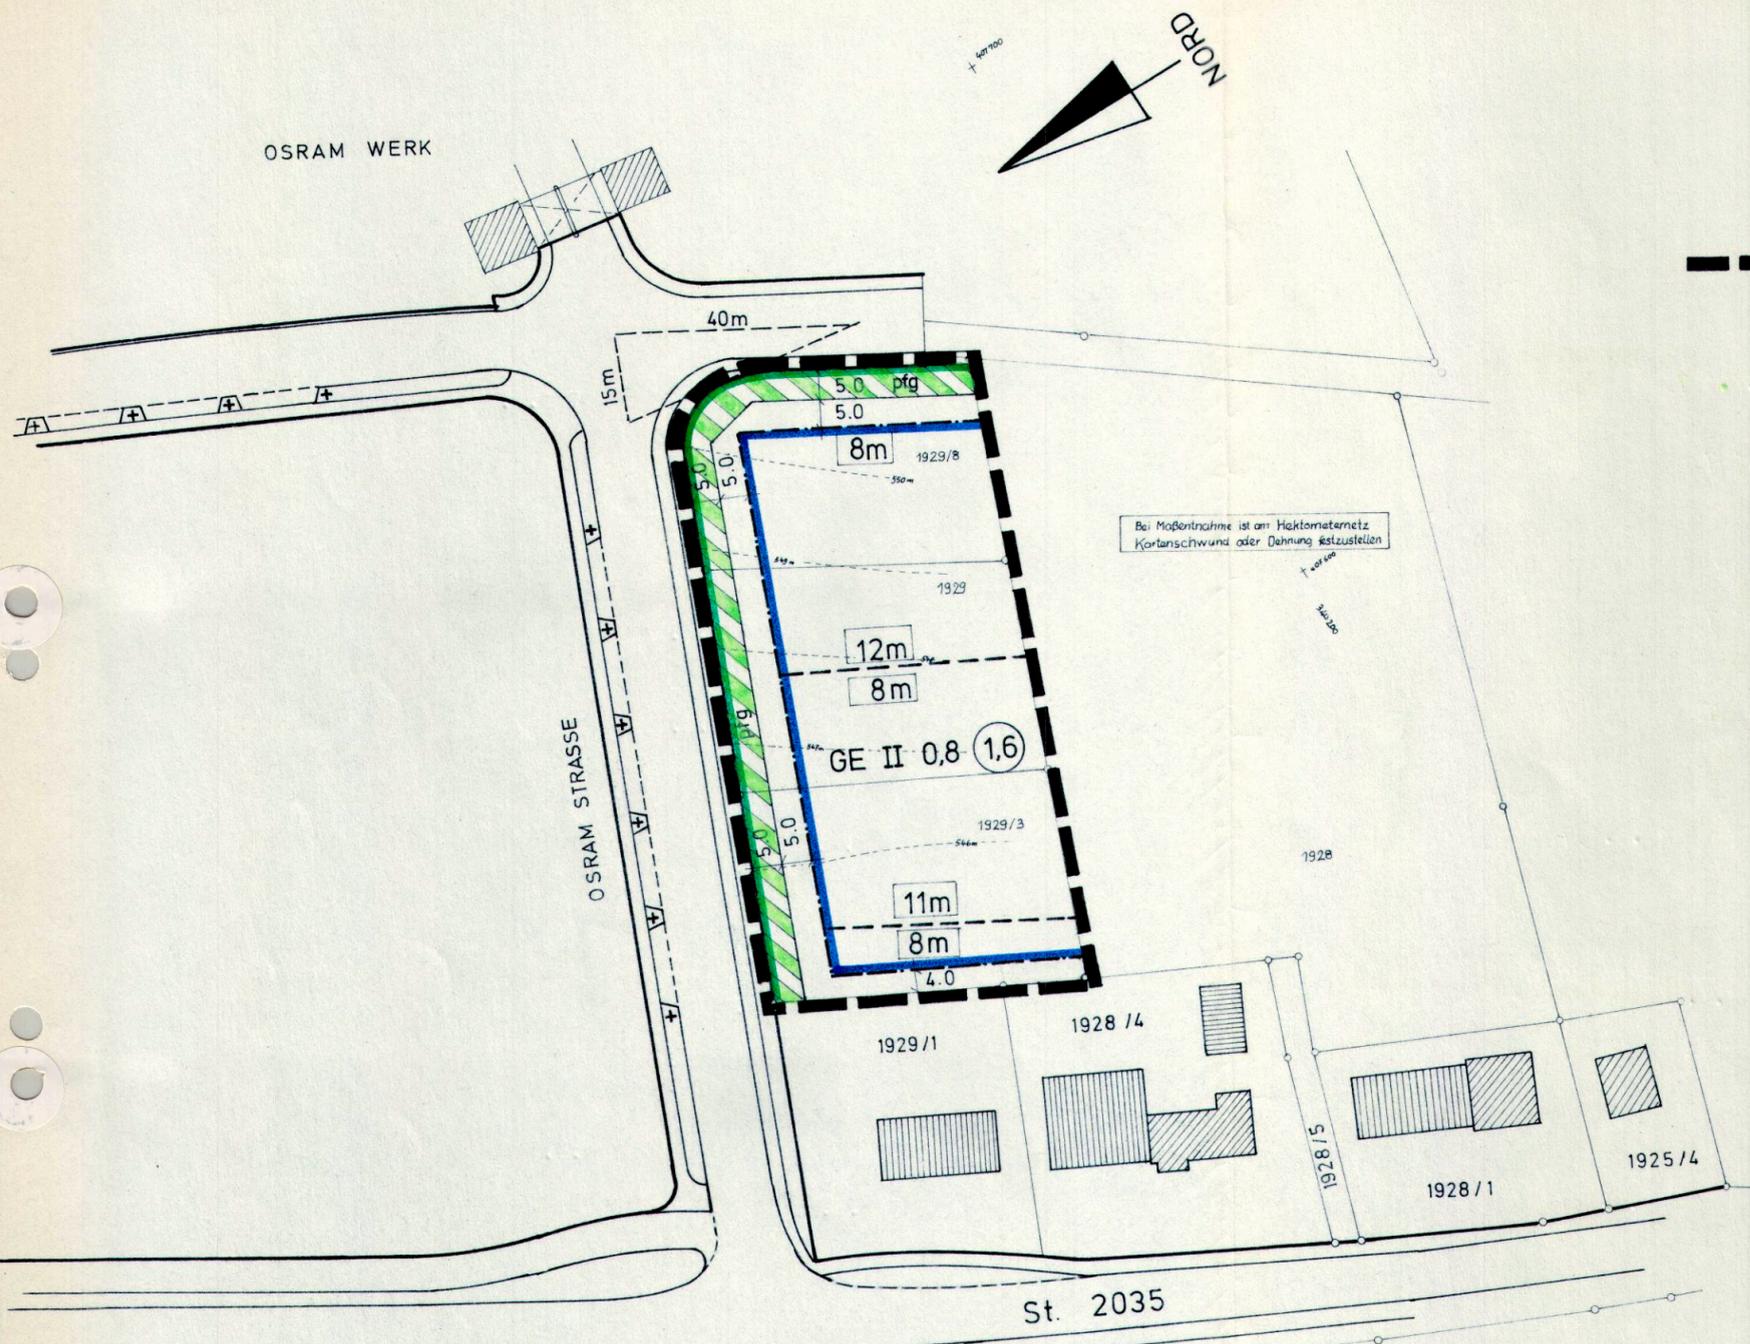

OSRAM WERK

NORD

OSRAM STRASSE

St. 2035

Bei Maßnahme ist am Hochspannungsnetz Kurzschluss oder Dehnung festzustellen