


# LAGEPLAN ZUFAHRT

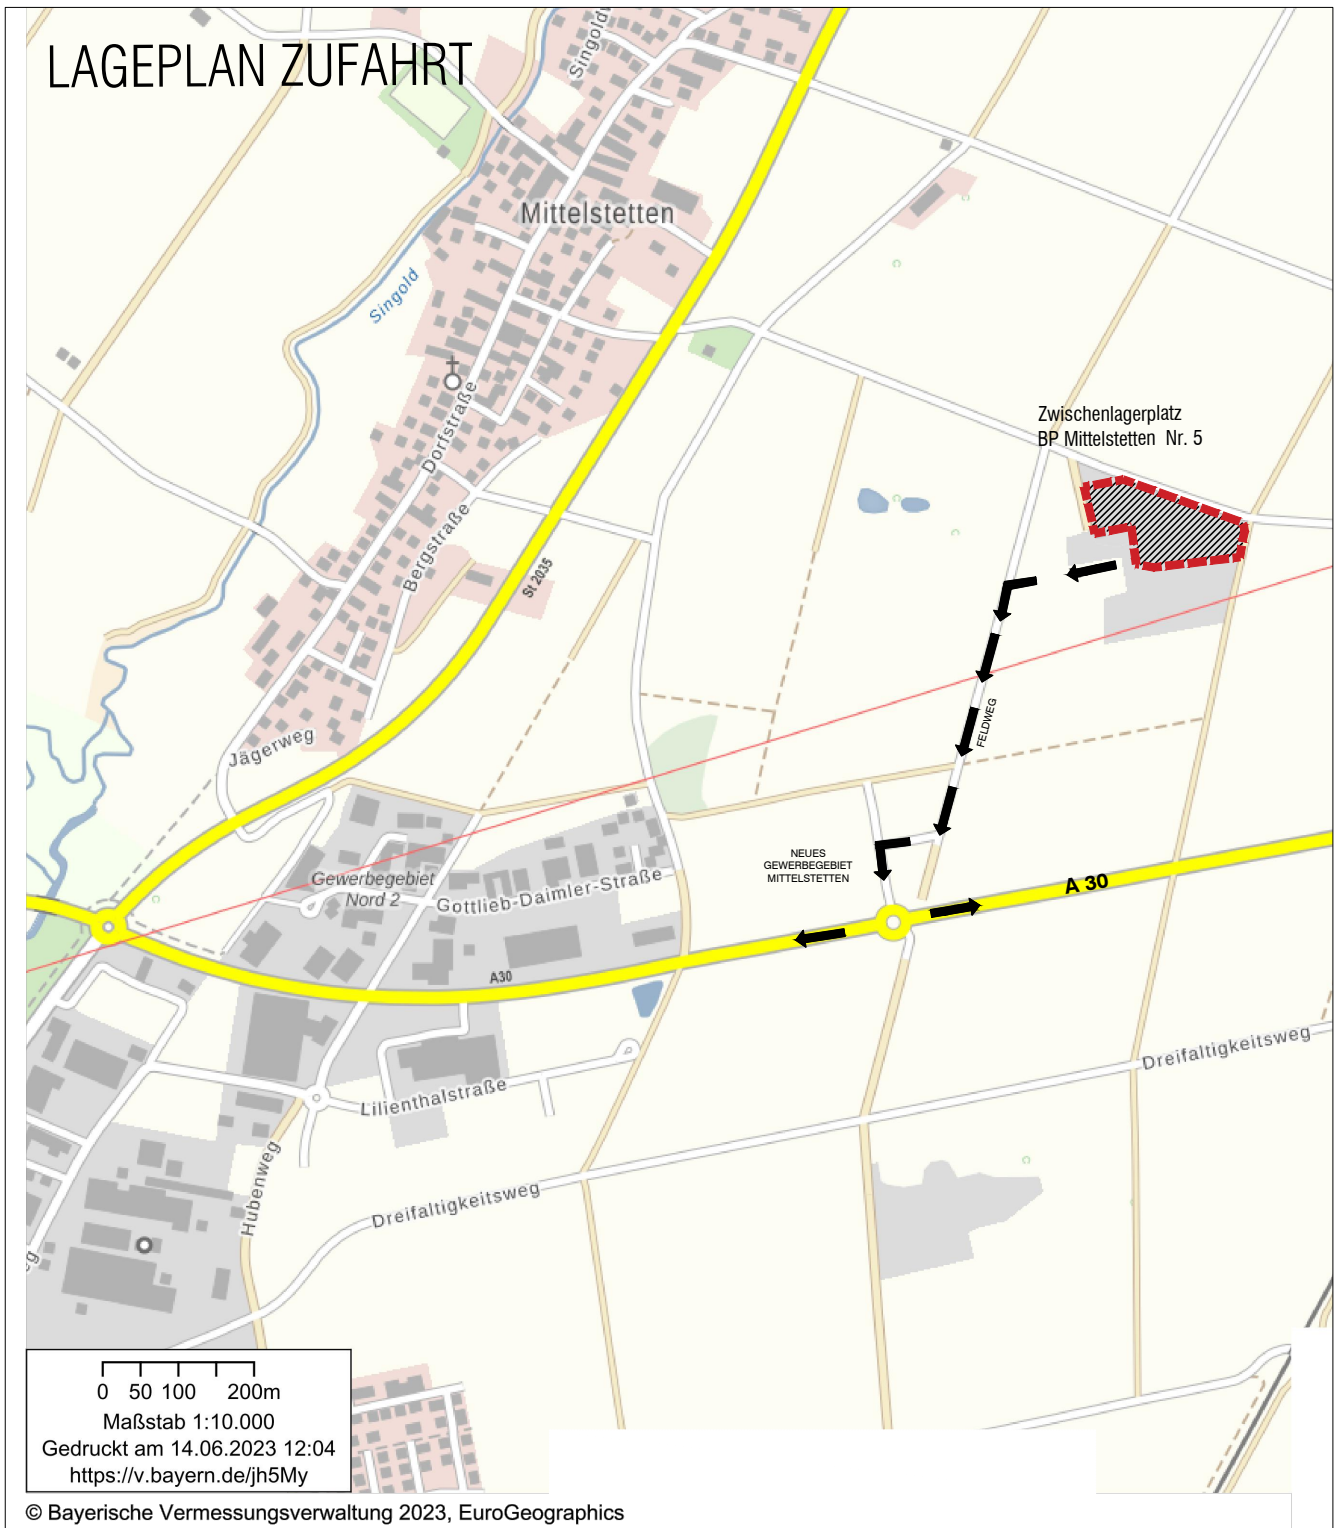

## Zeichenerklärung



Zwischenlagerplatz für Bauaushub- und Abbruchmaterial



Zu- und Abfahrt zum Zwischenlagerplatz

## Bebauungsplan Mittelstetten Nr. 5 Zwischenlagerplatz LAGEPLAN ZUFAHRT

Plan Nr.: <b>LZ</b>	Bearbeitung:	Lu/Ra
	Datum:	14.05.2024
	Maßstab:	1: 10.000
Format: DIN A 4	Projekt-Nr.:	636
	Dateiname:	Baustellenlager_11.dwg



**R. BALDAUF**  
LANDSCHAFTSARCHITEKT

GEORG-ODEMER-STR. 2a, 86356 NEUSÄSS, TEL. 0821/452513, FAX 452100