


# Bestand

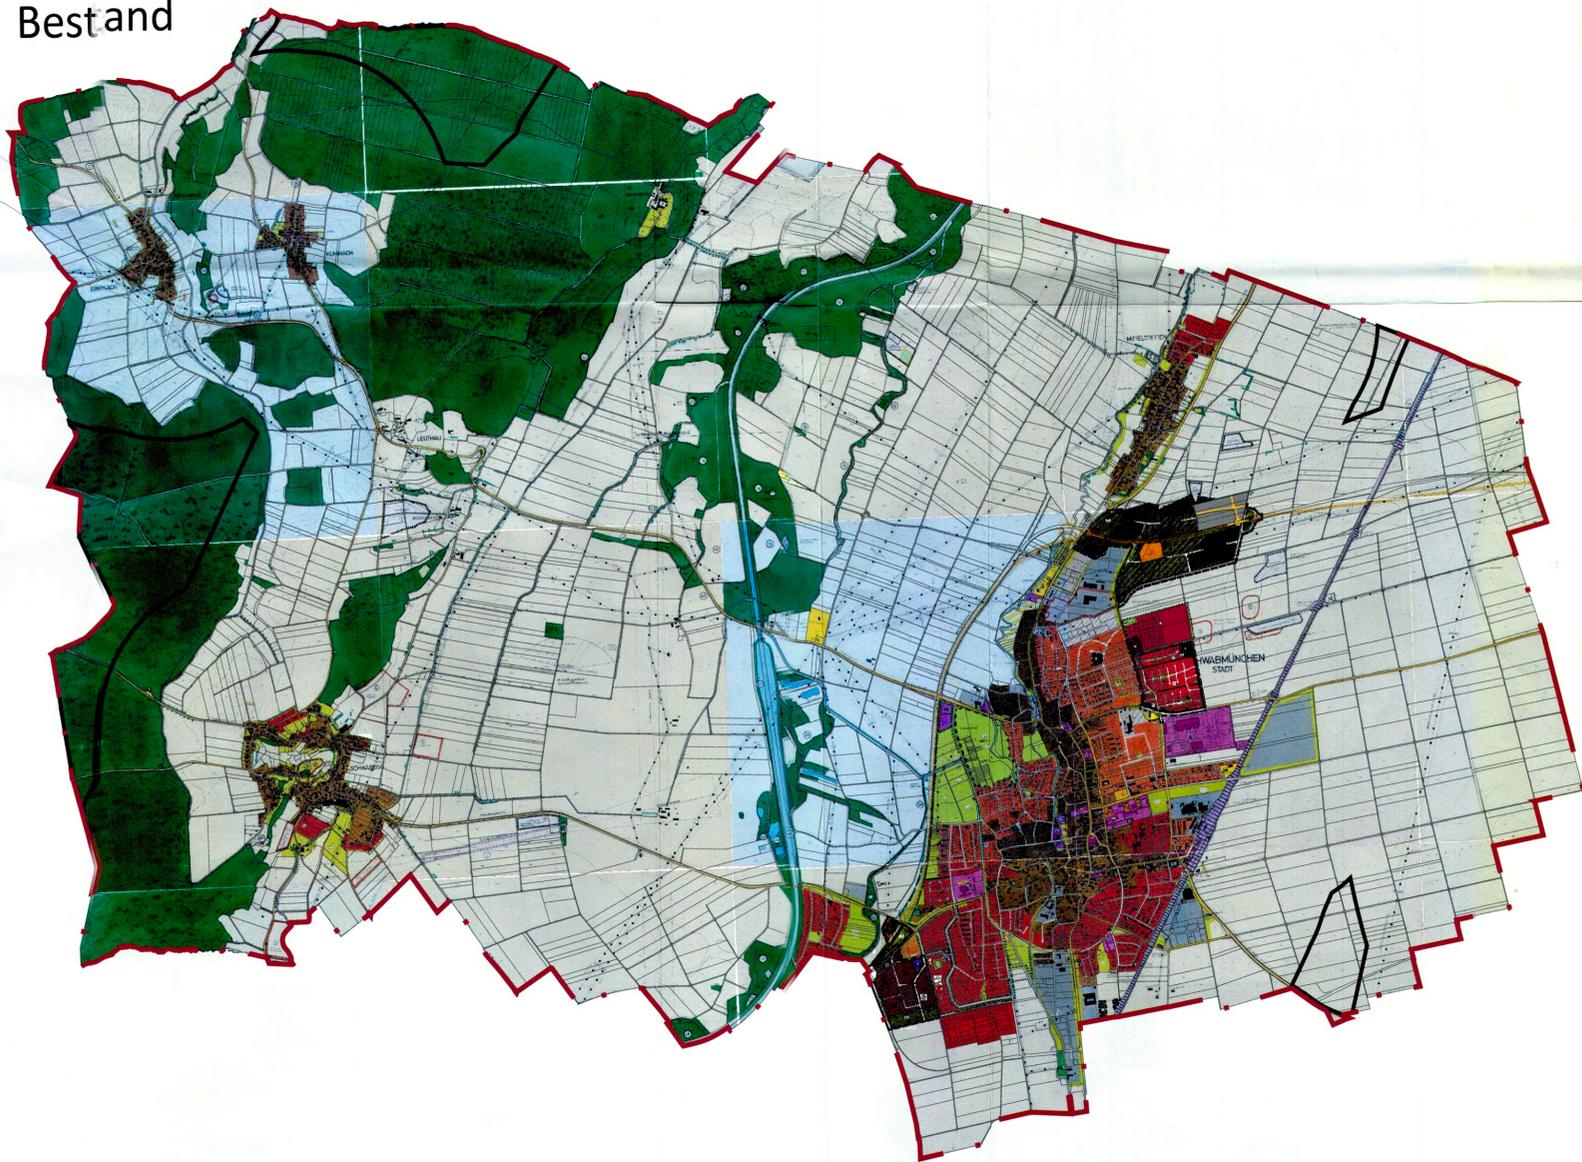


## Verfahrenshinweise

- Der Stadtrat von Schwabmünchen hat in seiner Sitzung vom 22.11.2022 die Aufstellung des sachlichen Teilflächennutzungsplans Windkraft beschlossen. Der Aufstellungsbeschluss wurde am 06.05.2023 ortsüblich bekannt gemacht.
- Die frühzeitige Öffentlichkeitsbeteiligung gemäß § 3 Abs. 1 BauGB mit öffentlicher Darlegung und Anhörung für den sachlichen Teilflächennutzungsplan Windkraft in der Fassung vom 18.04.2023 hat in der Zeit vom 08.05.2023 bis 12.06.2023 stattgefunden.
- Die frühzeitige Beteiligung der Behörden und sonstigen Träger öffentlicher Belange gemäß § 4 Abs. 1 BauGB für den sachlichen Teilflächennutzungsplan Windkraft in der Fassung vom 18.04.2023 hat in der Zeit vom 08.05.2023 bis 12.06.2023 stattgefunden.
- Der Entwurf des sachlichen Teilflächennutzungsplans Windkraft in der Fassung vom 25.07.2023 wurde mit der Begründung und dem Umweltbericht gemäß § 3 Abs. 2 BauGB in der Zeit vom 11.08.2023 bis 18.09.2023 öffentlich ausgelegt.
- Zu dem Entwurf des sachlichen Teilflächennutzungsplans Windkraft in der Fassung vom 25.07.2023 wurden die Behörden und sonstigen Träger öffentlicher Belange gemäß § 4 Abs. 2 BauGB in der Zeit vom 11.08.2023 bis 18.09.2023 beteiligt.
- Der Stadtrat von Schwabmünchen hat mit Beschluss vom 17.10.2023 den Flächennutzungsplan in der Fassung vom 17.10.2023 festgestellt.  
Schwabmünchen, den 14. NOV. 2023  
(Bürgermeister L. Müller)
- Das Landratsamt Augsburg bestätigt den Eintritt der Genehmigungsfiktion nach § 6 Abs. 4 Satz 4 BauGB zum 22.12.2023.  
Landratsamt Augsburg, 22.12.2023, Marquardt
- Ausgefertigt  
Schwabmünchen, den 08. JAN. 2024  
(Bürgermeister L. Müller)
- Die Erteilung der Genehmigung des sachlichen Teilflächennutzungsplans Windkraft wurde am 12. JAN. 2024 gemäß § 6 Abs. 5 BauGB ortsüblich bekannt gemacht. Der Flächennutzungsplan ist damit wirksam.  
Schwabmünchen, den 15. JAN. 2024  
(Bürgermeister L. Müller)



# Planung

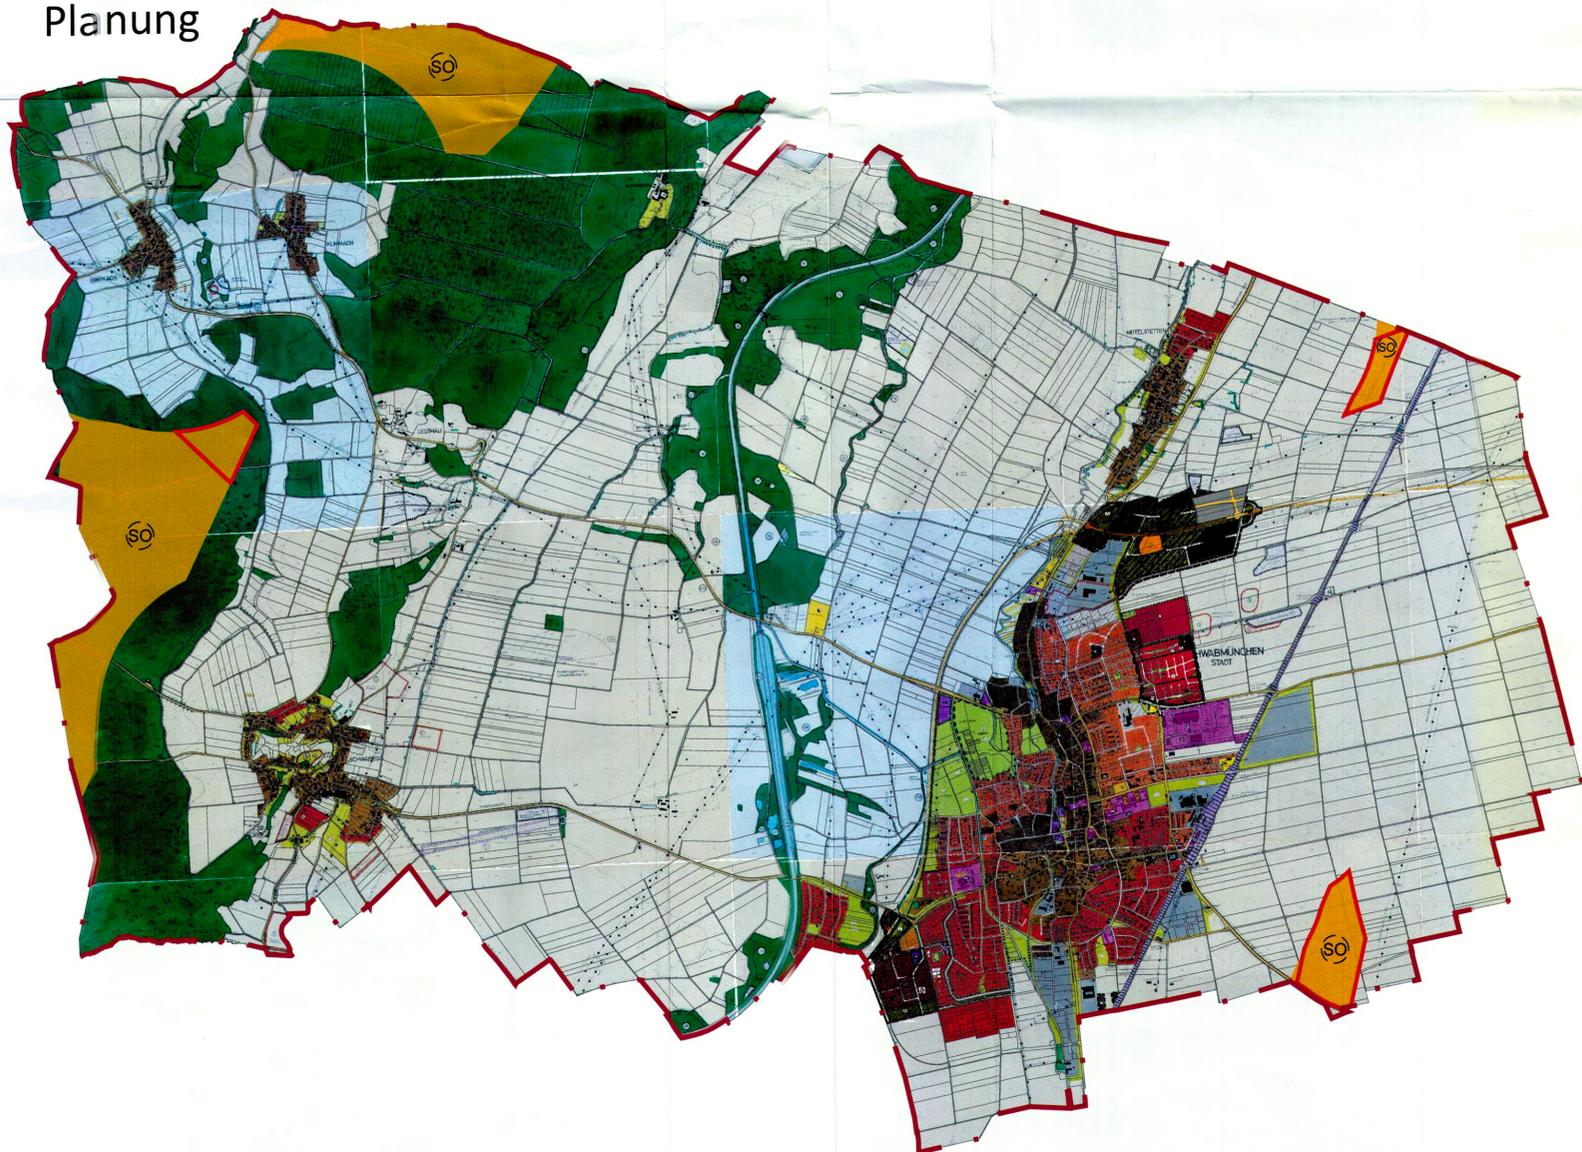

## Legende

### Derzeit gültiger Flächennutzungsplan (Bestand)

- Stadtgebiet (Geltungsbereich)
- Verortung der Umgrenzung des geplanten SO Wind im Bestand
- Wald
- Offenland
- Bahnlinie
- Freileitung

### Änderung des Flächennutzungsplanes

- Sonderbaufläche mit Zweckbestimmung Windkraft (Konzentrationsfläche)
- Bereiche der Nachlaufströmungen von Freileitungen

Projekt / Bauvorhaben: Sachlicher Teilflächennutzungsplan Windkraft Stadt Schwabmünchen	
Planbezeichnung: Zeichnerischer Teil Geltungsbereich und Konzentrationsflächen Windkraft	Sitzungsdatum: 17.10.2023
Auftraggeber / Bauherr: Stadt Schwabmünchen Fuggerstraße 50 86830 Schwabmünchen	Mimaßstab: 1:25.000
Projekt Nr.: 6654 Bearbeiter/in: ADO/JKR Datum: 02.10.2023	
LARS consult Gesellschaft für Planung und Projektentwicklung mbH D-87700 Memmingen Fon: +49 (0)8331 4904-0 Fax: +49 (0)8331 4904-20	
D-86199 Augsburg Dollgaststraße 12 Fon: +49 (0)821 455459-0 Fax: +49 (0)821 455459-20	
Urheberrechtlich geschützt! © 2023 LARS consult GmbH E-Mail: info@lars-consult.de Web: www.lars-consult.de	
Koordinatensystem: ETRS89-UTM-32N	Plot erstellt am: 02.11.2023
Blattgröße: 0,67m x 0,69m = 0,46 m <sup>2</sup>	
Dateipfad: L:\6654_Konzentrationszone Windkraft\04-CAD\04-Genehmigung\230928_6654_FNP-And.dwg	