





Für die Umleitung gelten die Richtlinien für Umleitungsbeschilderungen (RUB 2021) und für die Beschilderung, Absperrung sowie Sicherung der Arbeitsstellen die Richtlinien für die Sicherung von Arbeitsstellen an Straßen (RSA-21).

Die Schriftgröße der Umleitungs- und Baustellenbeschilderung muss außerorts mind. 140 mm und innerorts mind. 105 mm betragen.

Planskizzen sind mit einer Größe von 2000 mm x 2700 mm aufzustellen.

Die Größe der Verkehrszeichen richtet sich nach §§ 39 bis 43 StVO.

v=50km/h	h=126mm
v=60-70km/h	h=140mm
v=80-100km/h	h=175mm
v=110-120km/h	h=210mm

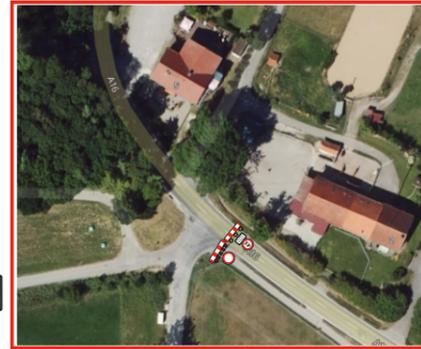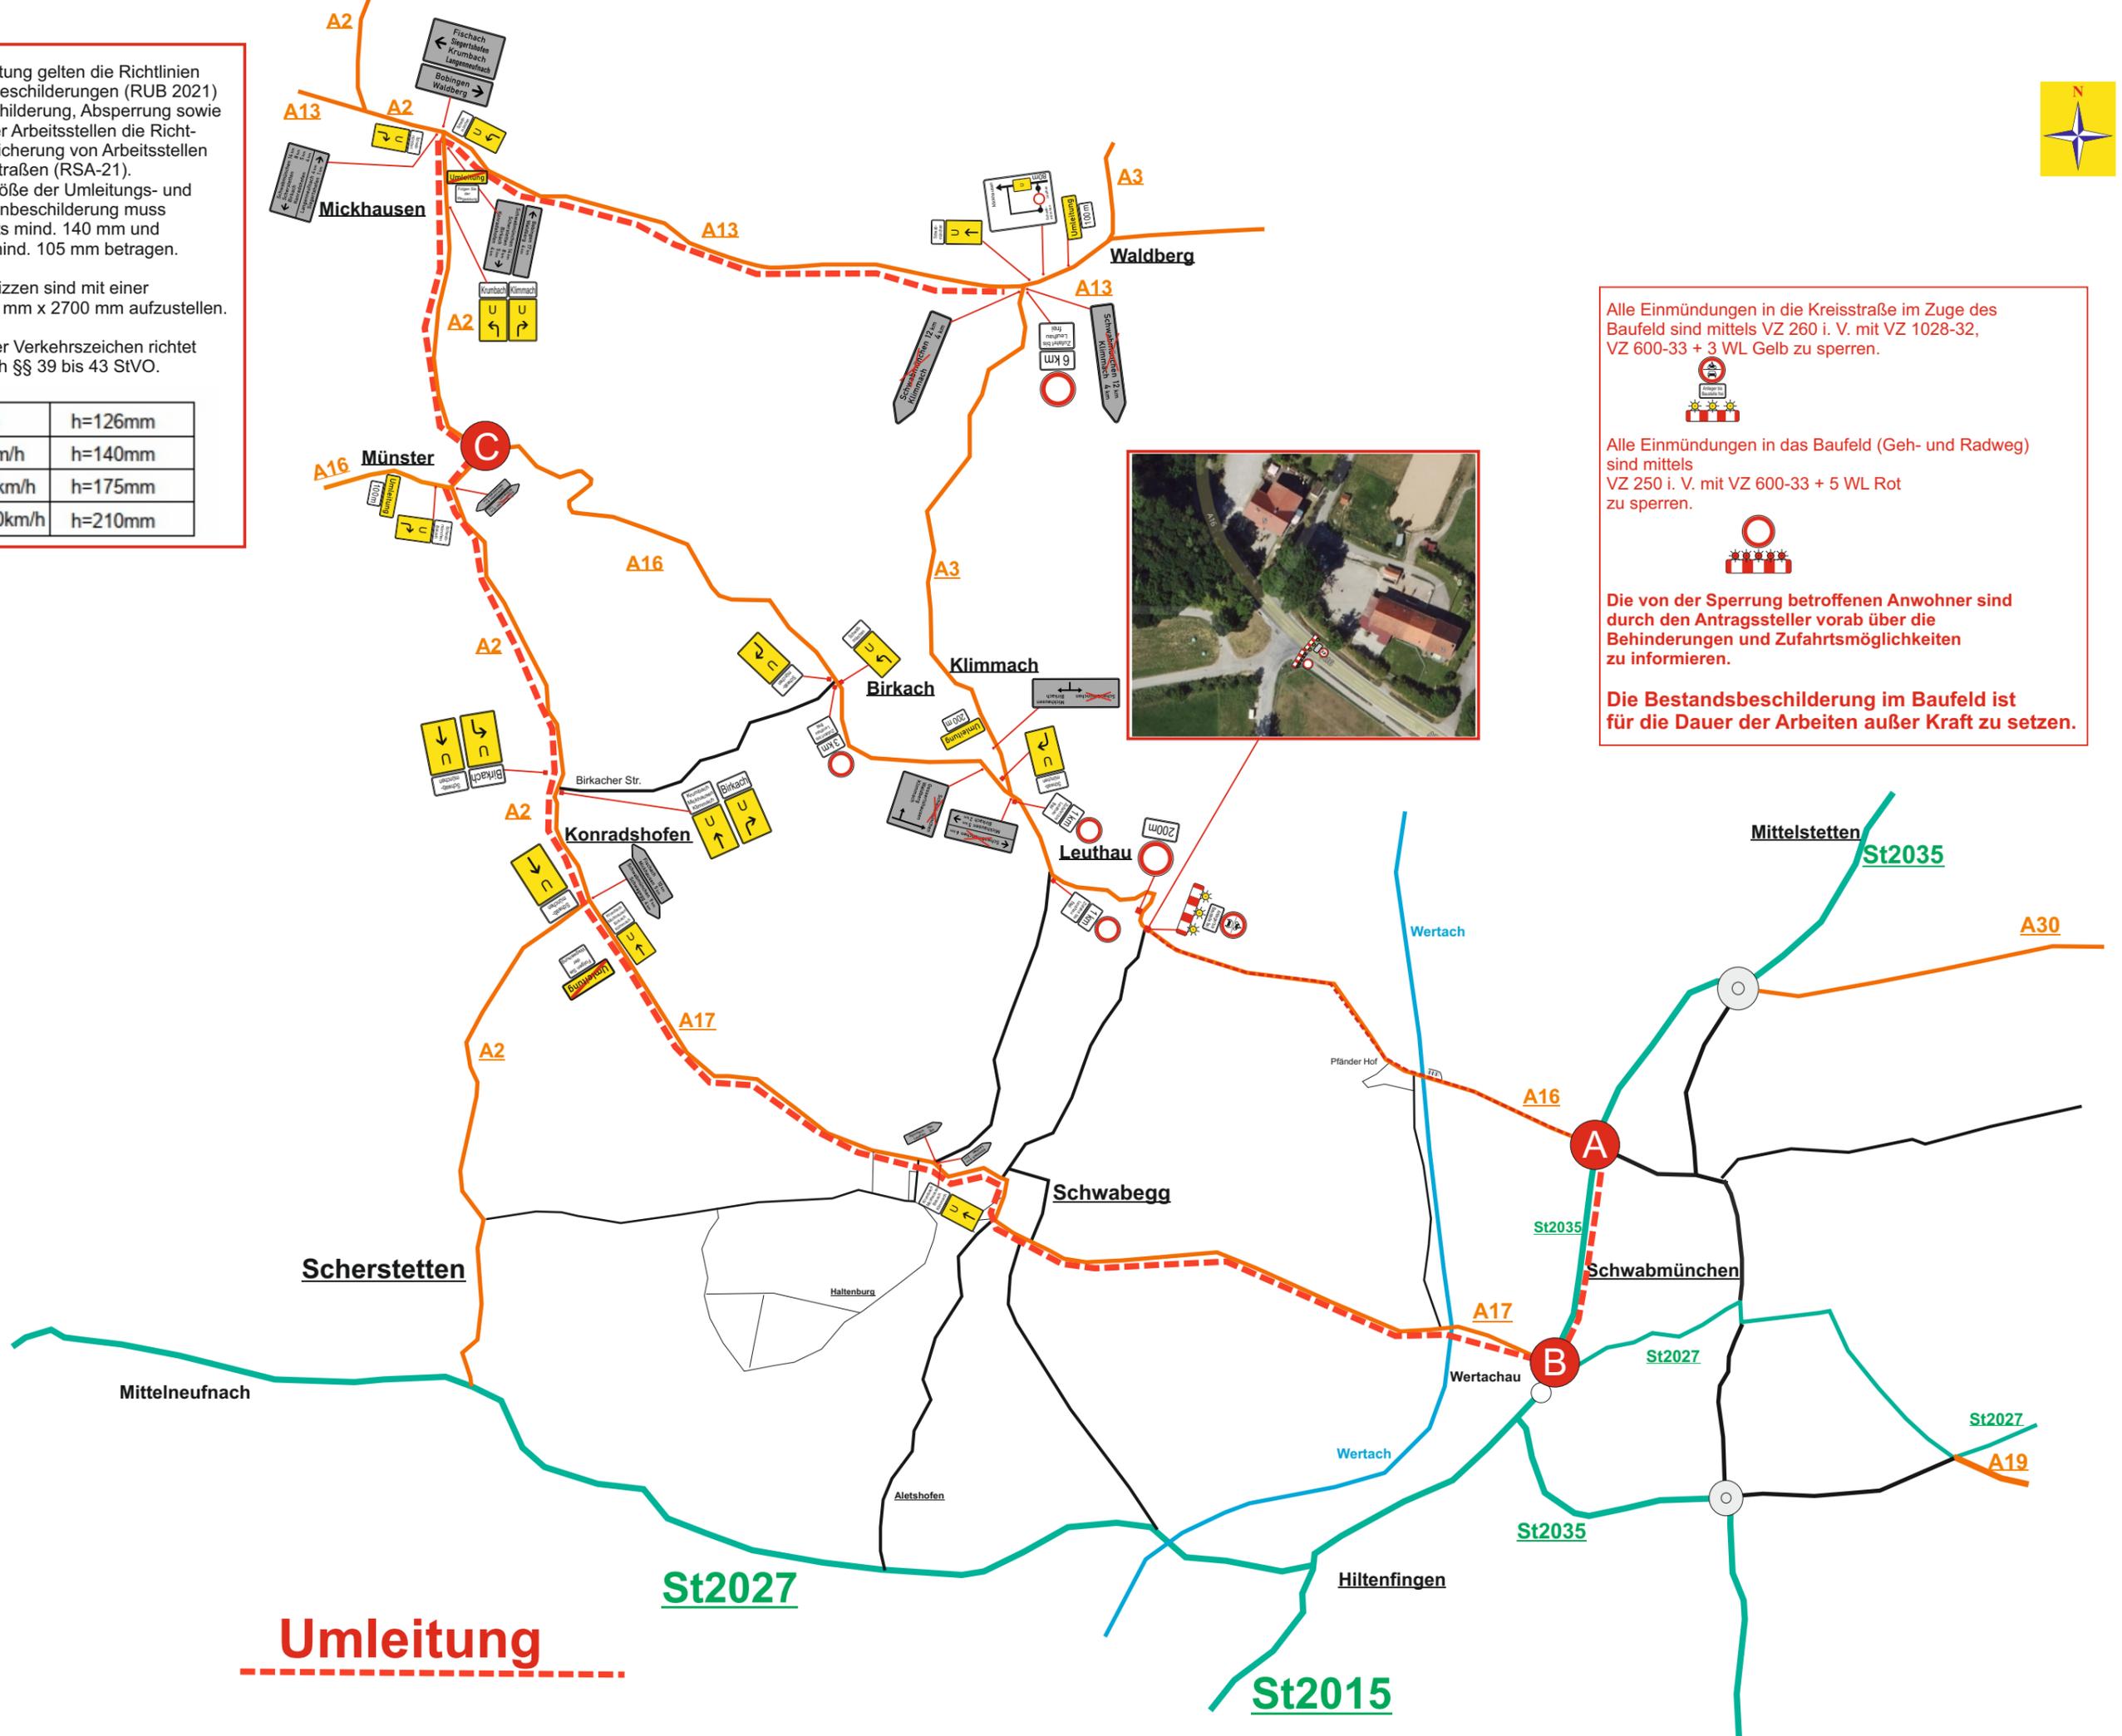

Alle Einmündungen in die Kreisstraße im Zuge des Baufelds sind mittels VZ 260 i. V. mit VZ 1028-32, VZ 600-33 + 3 WL Gelb zu sperren.



Alle Einmündungen in das Baufeld (Geh- und Radweg) sind mittels VZ 250 i. V. mit VZ 600-33 + 5 WL Rot zu sperren.




Die von der Sperrung betroffenen Anwohner sind durch den Antragssteller vorab über die Behinderungen und Zufahrtsmöglichkeiten zu informieren.

Die Bestandsbeschilderung im Baufeld ist für die Dauer der Arbeiten außer Kraft zu setzen.

Umleitung

Knoten A und B

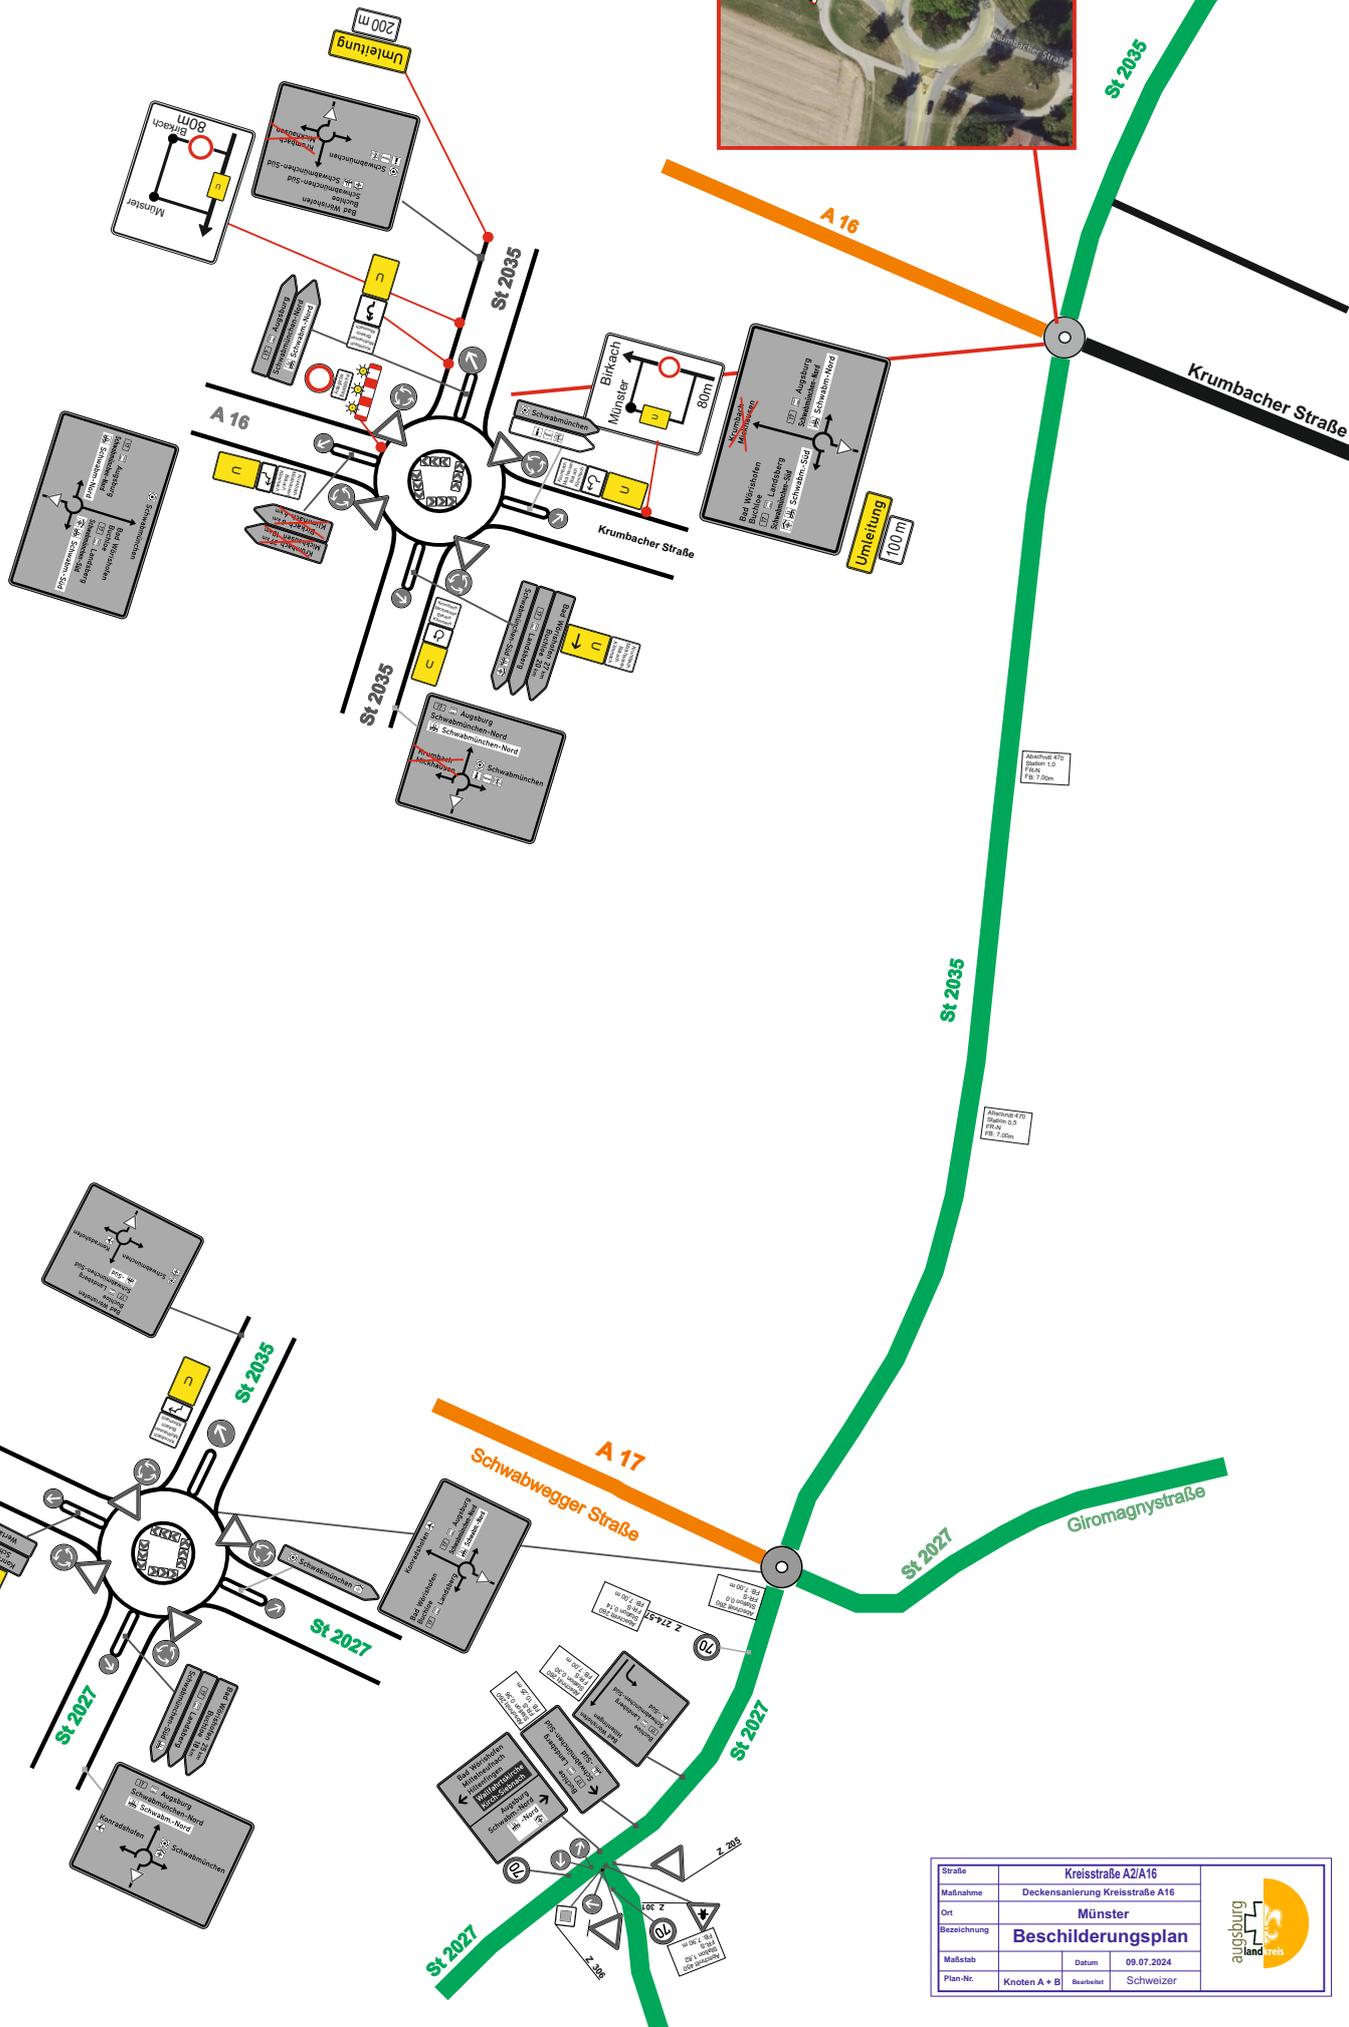


Straße		Kreisstraße A2/A16	
Maßnahme		Deckensanierung Kreisstraße A16	
Ort		Münster	
Bezeichnung		Beschilderungsplan	
Maßstab	Datum	09.07.2024	
Plan-Nr.	Knoten A + B	Bearbeiter	Schweitzer





Knoten C

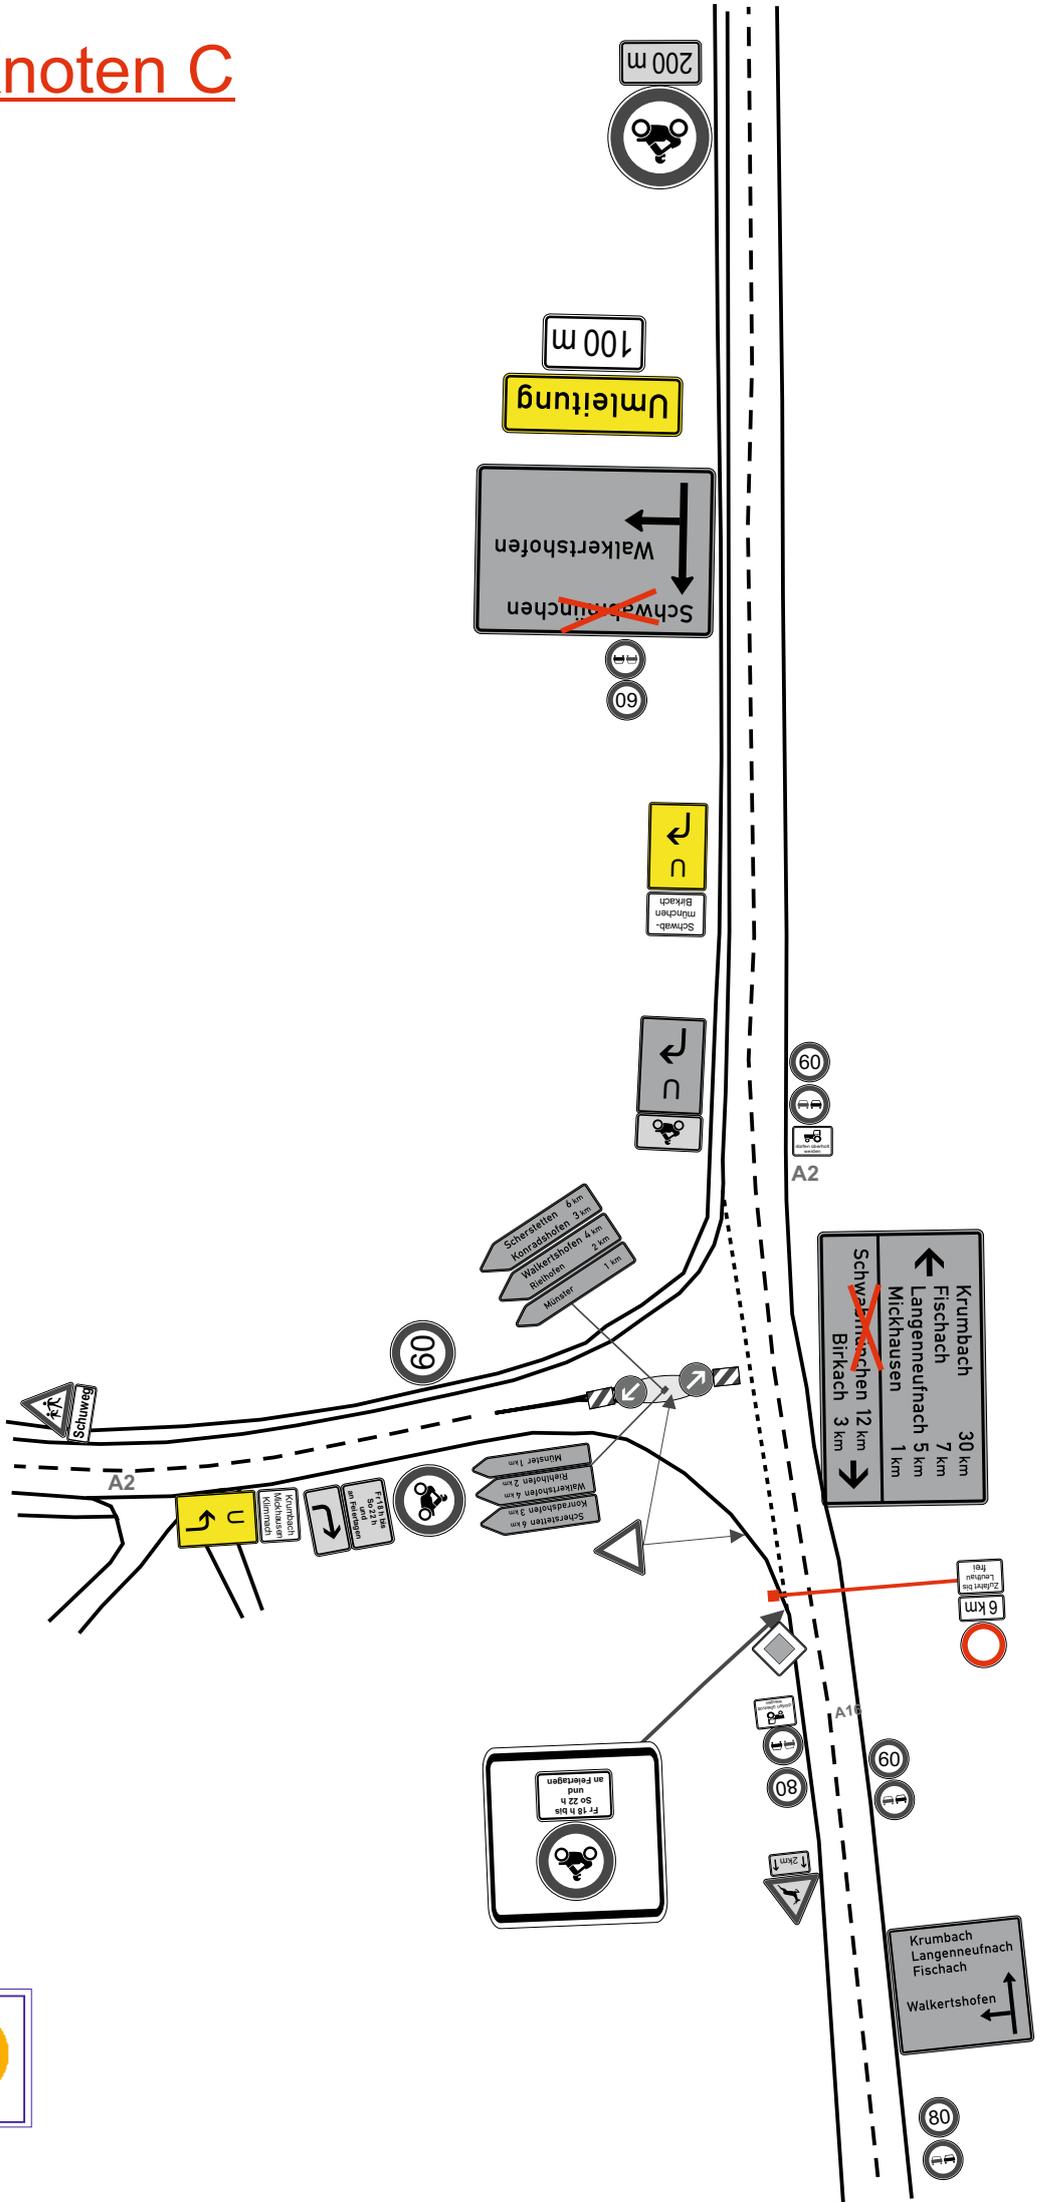

Straße		Kreisstraße A2/A16		
Maßnahme		Deckensanierung Kreisstraße A16		
Ort		Münster		
Bezeichnung		Beschilderungsplan		
Maßstab	Datum	09.07.2024		
Plan-Nr.	Knoten C	Bearbeitet	Schweitzer	

Detailplan Sperrung Geh- und Radweg



Alle Einmündungen in die Kreisstraße im Zuge des Baufelds sind mittels VZ 260 i. V. mit VZ 1028-32, VZ 600-33 + 3 WL Gelb zu sperren.



Alle Einmündungen in das Baufeld (Geh- und Radweg) sind mittels VZ 250 i. V. mit VZ 600-33 + 5 WL Rot zu sperren.



Die von der Sperrung betroffenen Anwohner sind durch den Antragssteller vorab über die Behinderungen und Zufahrtsmöglichkeiten zu informieren.

Die Bestandsbeschilderung im Baufeld ist für die Dauer der Arbeiten außer Kraft zu setzen.