


Für die Umleitung gelten die Richtlinien für Umleitungsbeschilderungen (RUB 2021) und für die Beschilderung, Absperrung sowie Sicherung der Arbeitsstellen die Richtlinien für die Sicherung von Arbeitsstellen an Straßen (RSA-21).



Die Schriftgröße der Umleitungs- und Baustellenbeschilderung muss außerorts mind. 140 mm und innerorts mind. 105 mm betragen.

Planskizzen sind mit einer Größe von 2000 mm x 2700 mm aufzustellen.

Die Größe der Verkehrszeichen richtet sich nach §§ 39 bis 43 StVO.

v=50km/h	h=126mm
v=60-70km/h	h=140mm
v=80-100km/h	h=175mm
v=110-120km/h	h=210mm

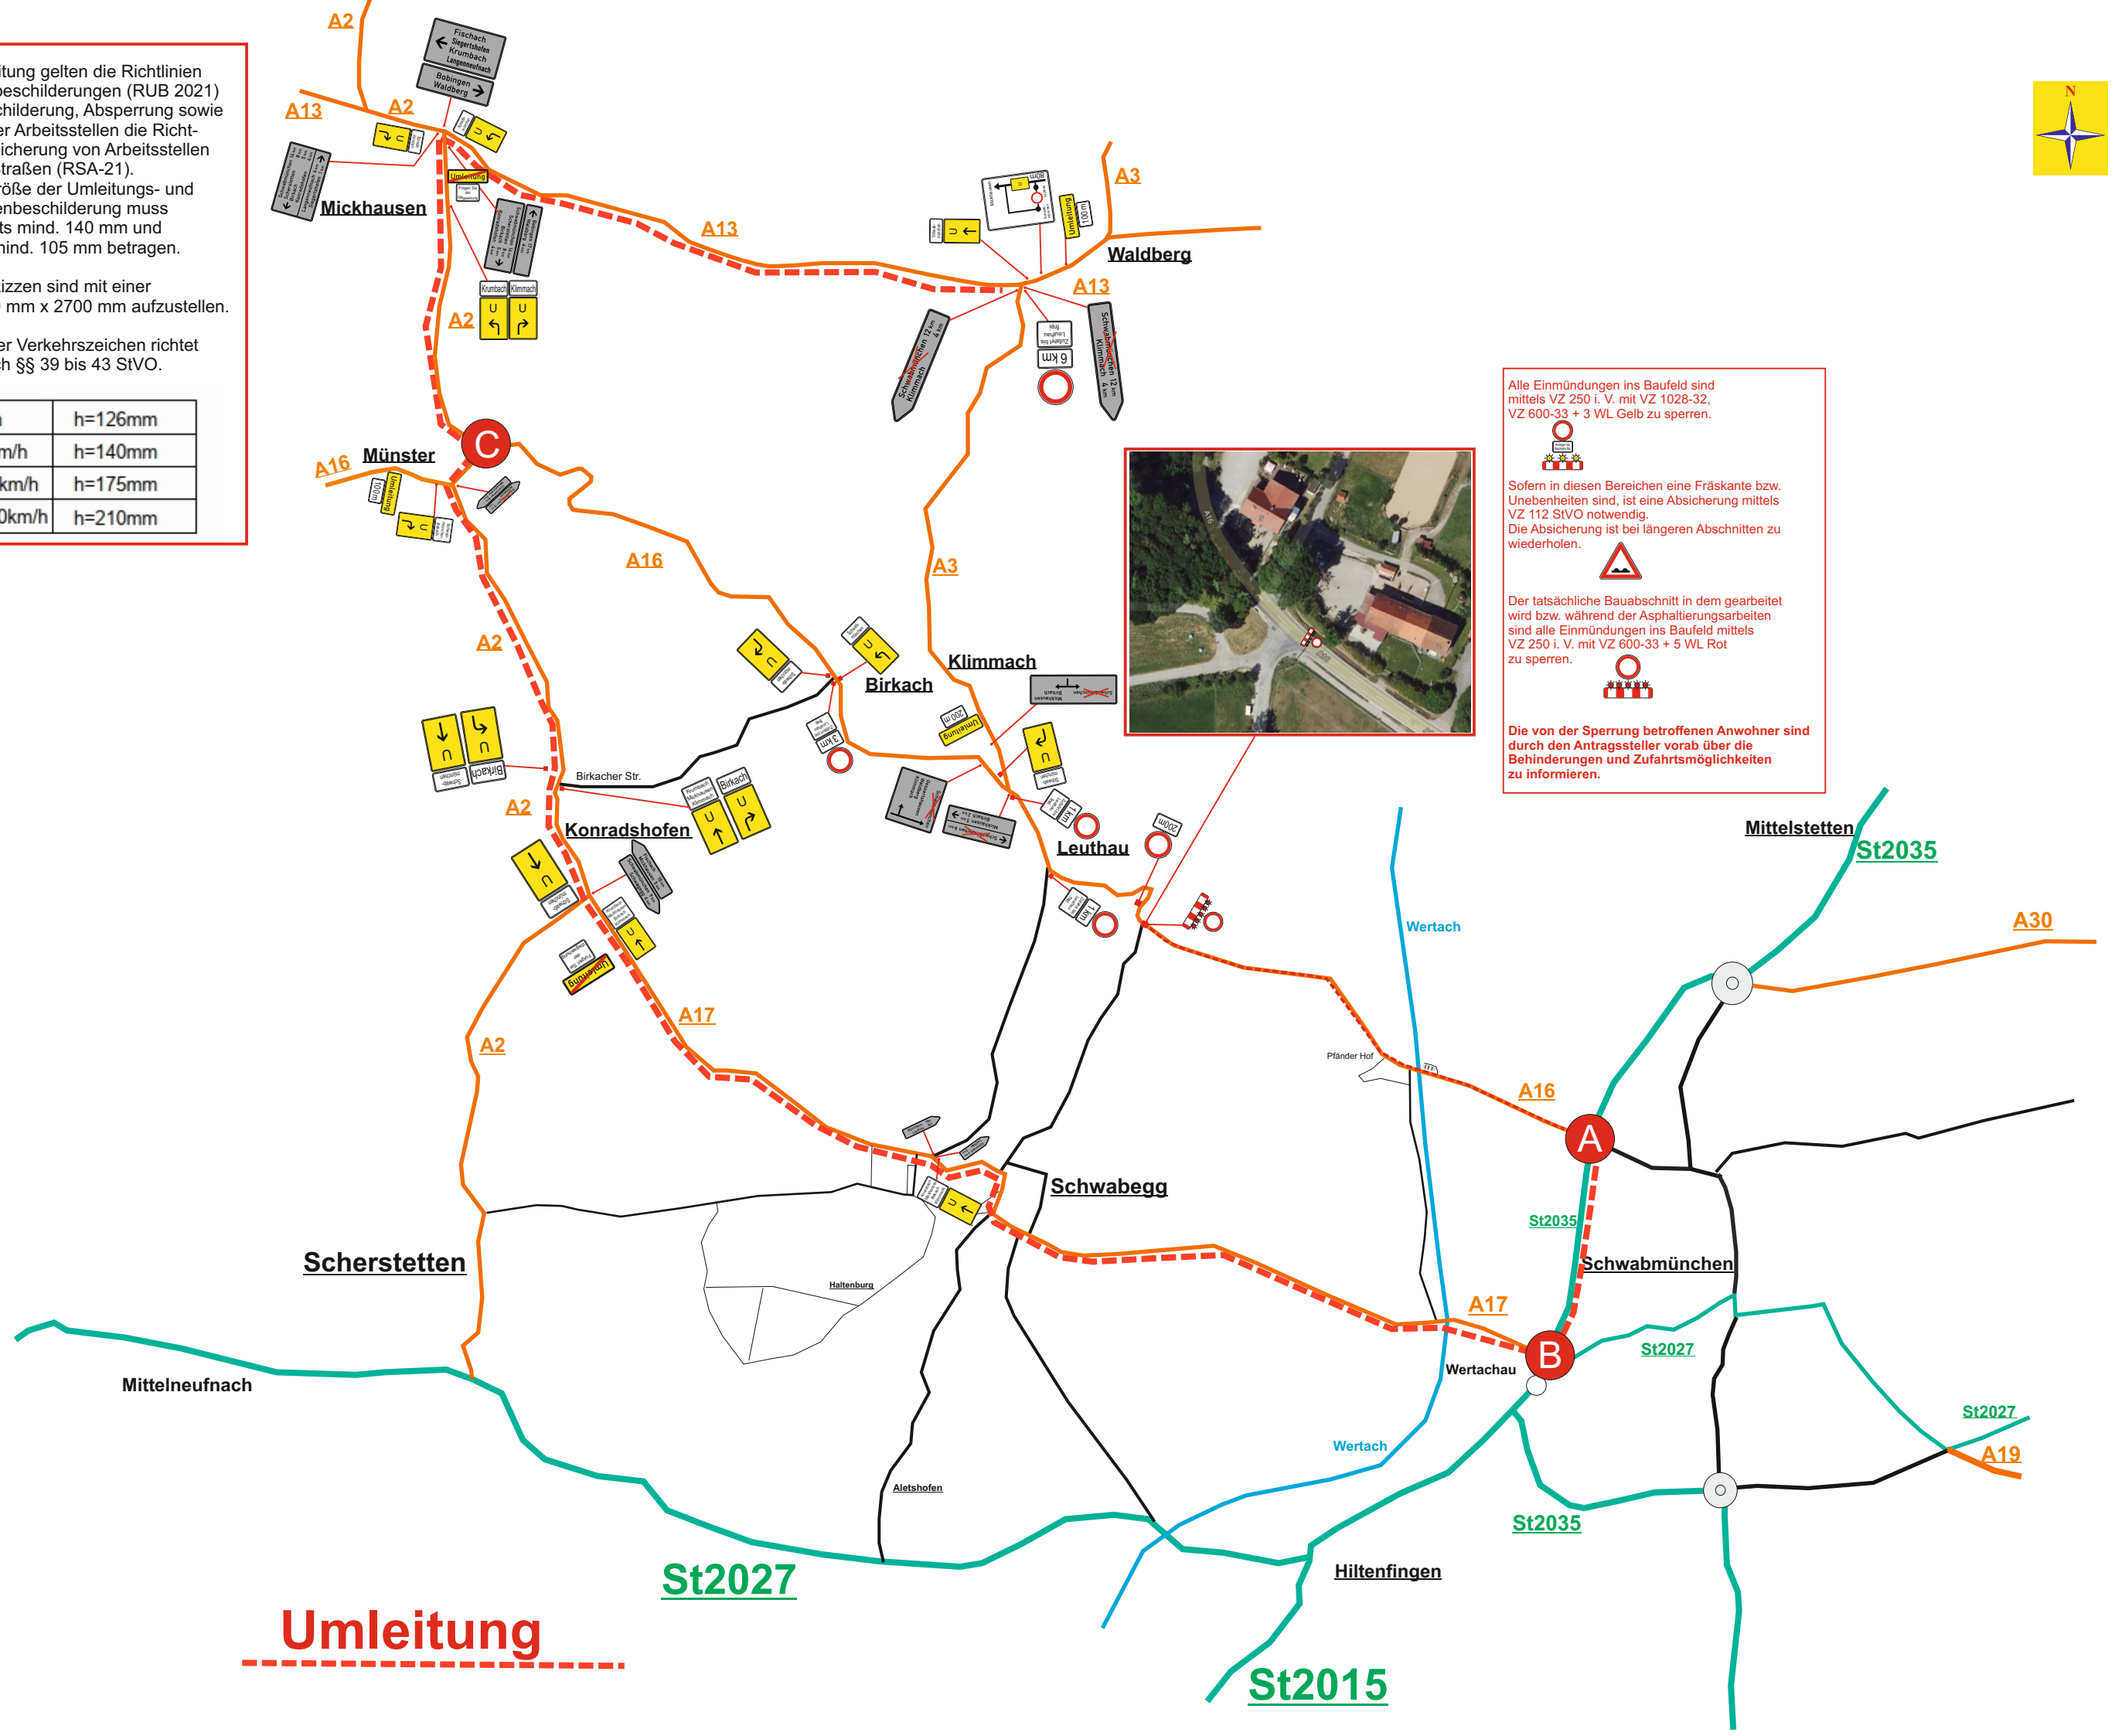

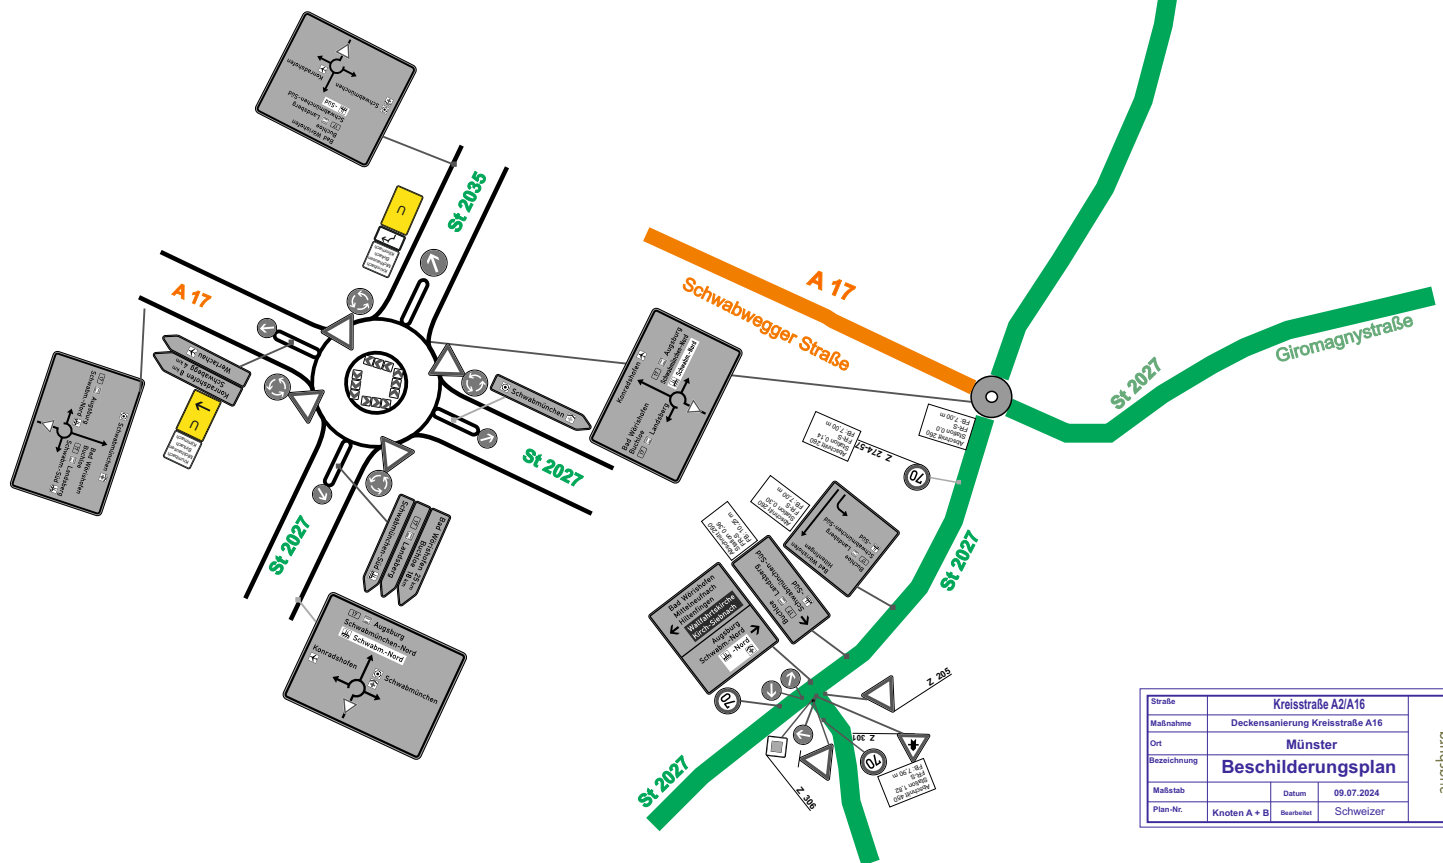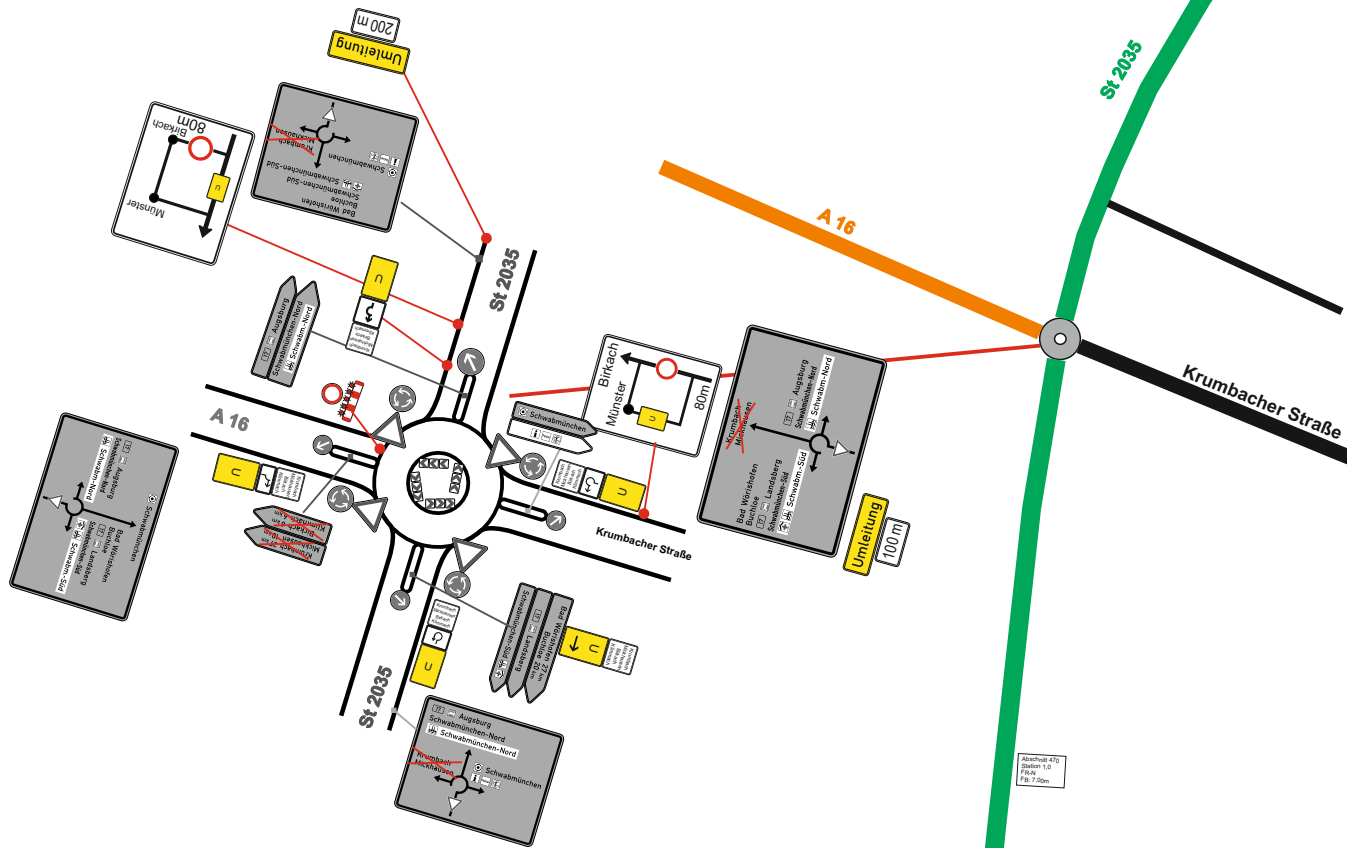


Straße	Kreisstraße A2/A16		
Maßnahme	Deckensanierung Kreisstraße A16		
Ort	Münster		
Bezeichnung	Beschilderungsplan		
Maßstab		Datum	09.07.2024
Plan-Nr.	Knoten A + B	Bearbeitet	Schweizer







Knoten C

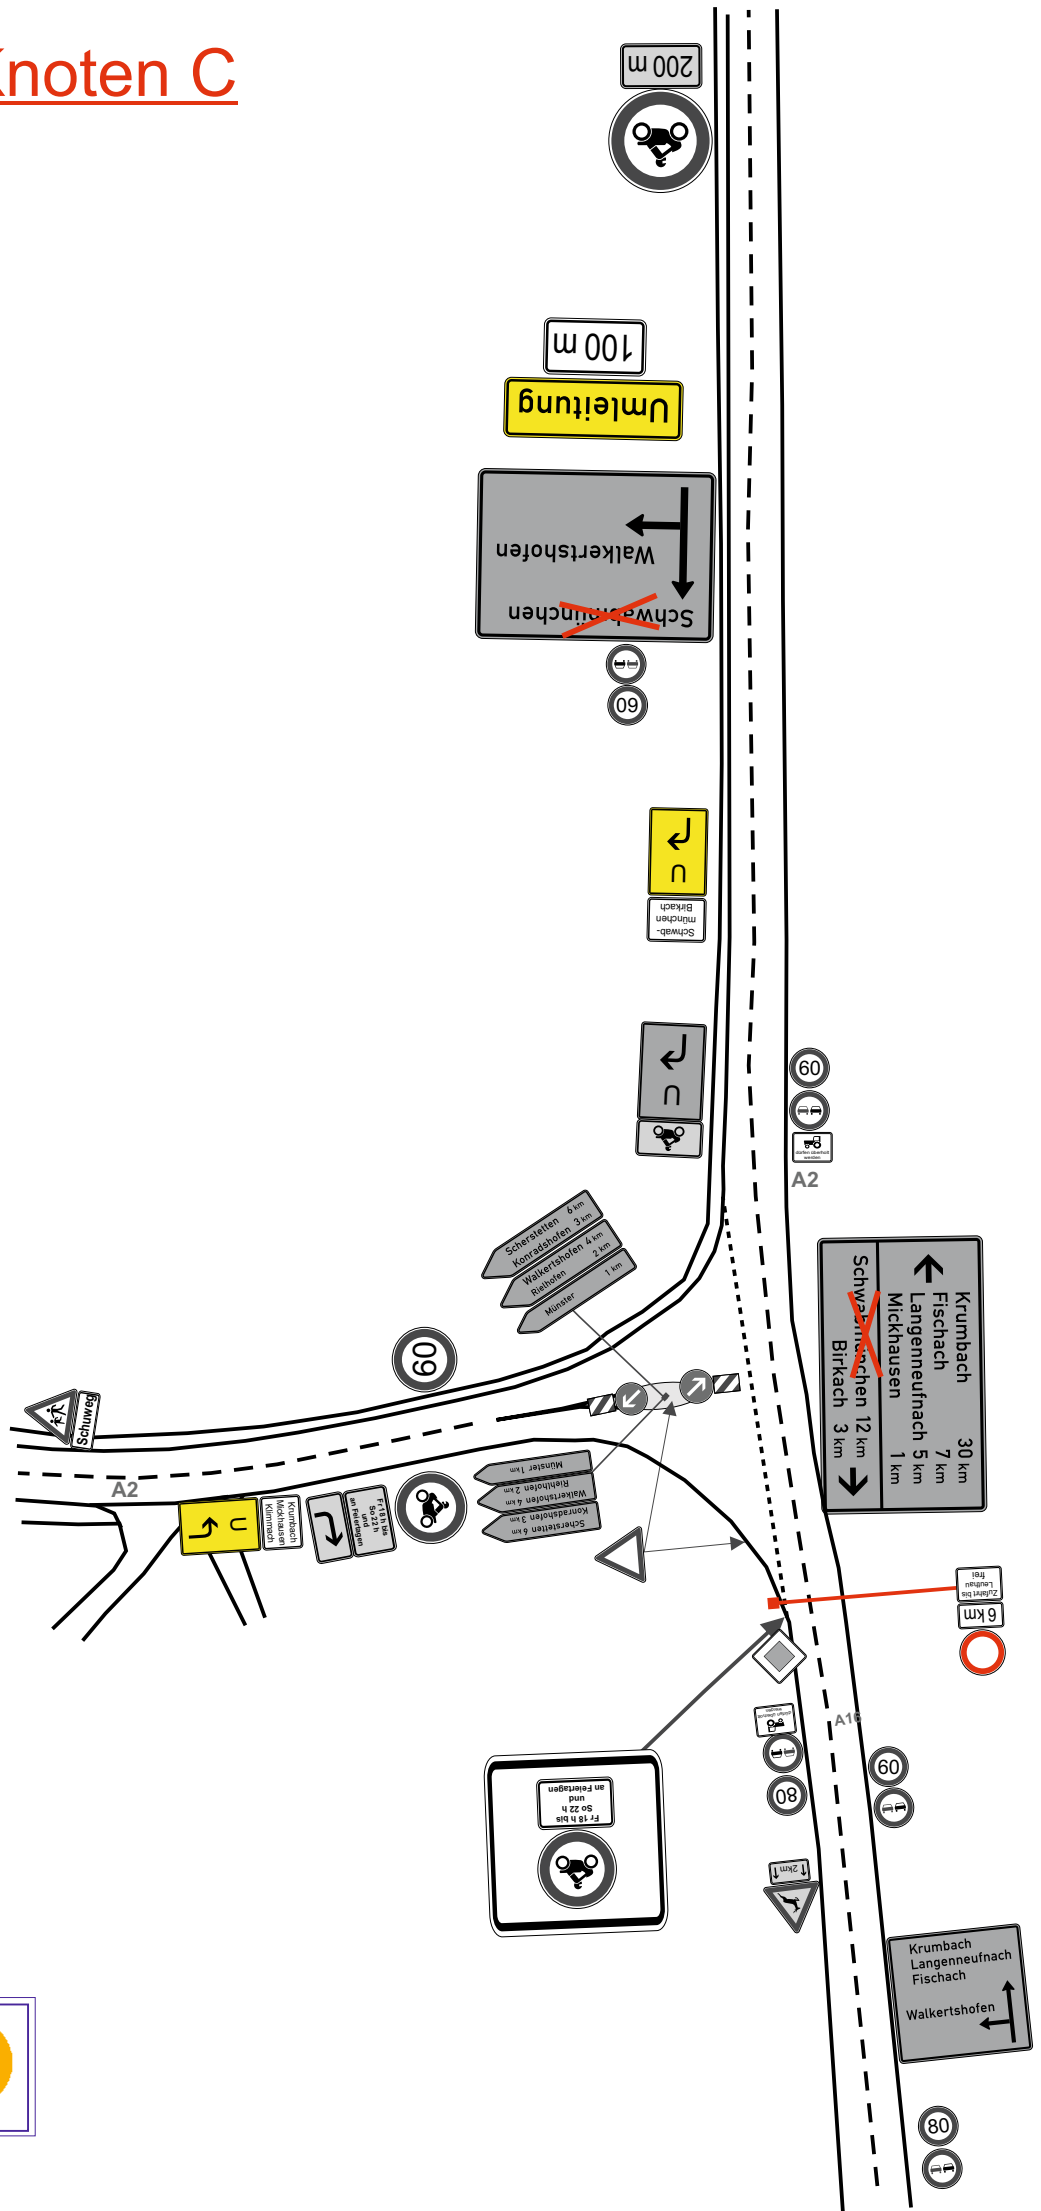

Straße		Kreisstraße A2/A16	
Maßnahme		Deckensanierung Kreisstraße A16	
Ort		Münster	
Bezeichnung		Beschilderungsplan	
Maßstab	Datum	09.07.2024	
Plan-Nr.	Knoten C	Bearbeitet	Schweizer



Detailplan Sperrung Kreisstraße A16

