


LAGEPLAN ZUFAHRT

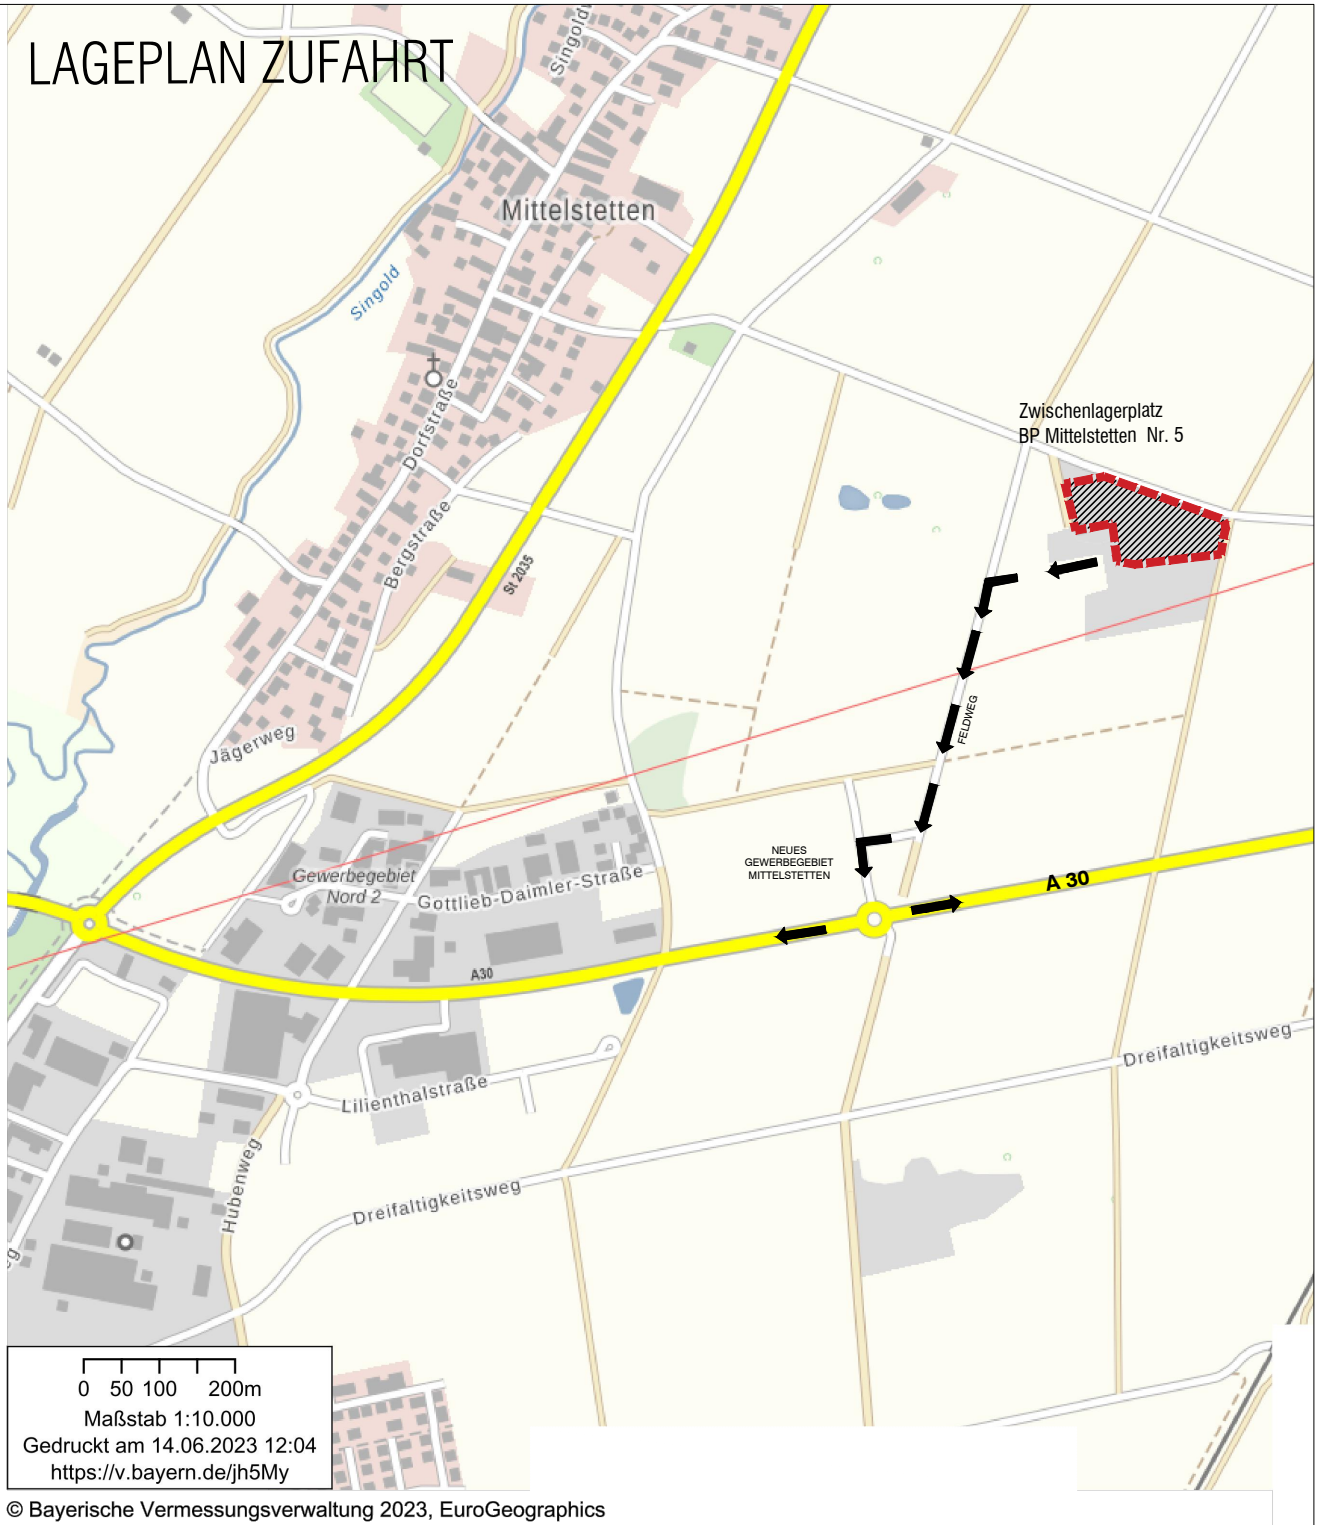

Zeichenerklärung



Zwischenlagerplatz für Bauaushub- und Abbruchmaterial



Zu- und Abfahrt zum Zwischenlagerplatz

Bebauungsplan Mittelstetten Nr. 5 Zwischenlagerplatz LAGEPLAN ZUFAHRT

Plan Nr.: LZ	Bearbeitung:	Lu/Ra
	Datum:	03.06.2025
	Maßstab:	1: 10.000
	Projekt-Nr.:	636
Format: DIN A 4	Dateiname:	Baustellenlager_11.dwg



R. BALDAUF
LANDSCHAFTSARCHITEKT

GEORG-ODEMER-STR. 2a, 86356 NEUSÄSS, TEL. 0821/452513, FAX 452100