ZEICHENERKLÄRUNG:

Grenze des Geltungsbereiches der Änderung

Einfahrtbereich

Hinweis: Die sonstigen zeichnerischen und textlichen Festsetzungen des Bebauungsplanes Nr. 21 gelten unverändert weiter.

St. 2035

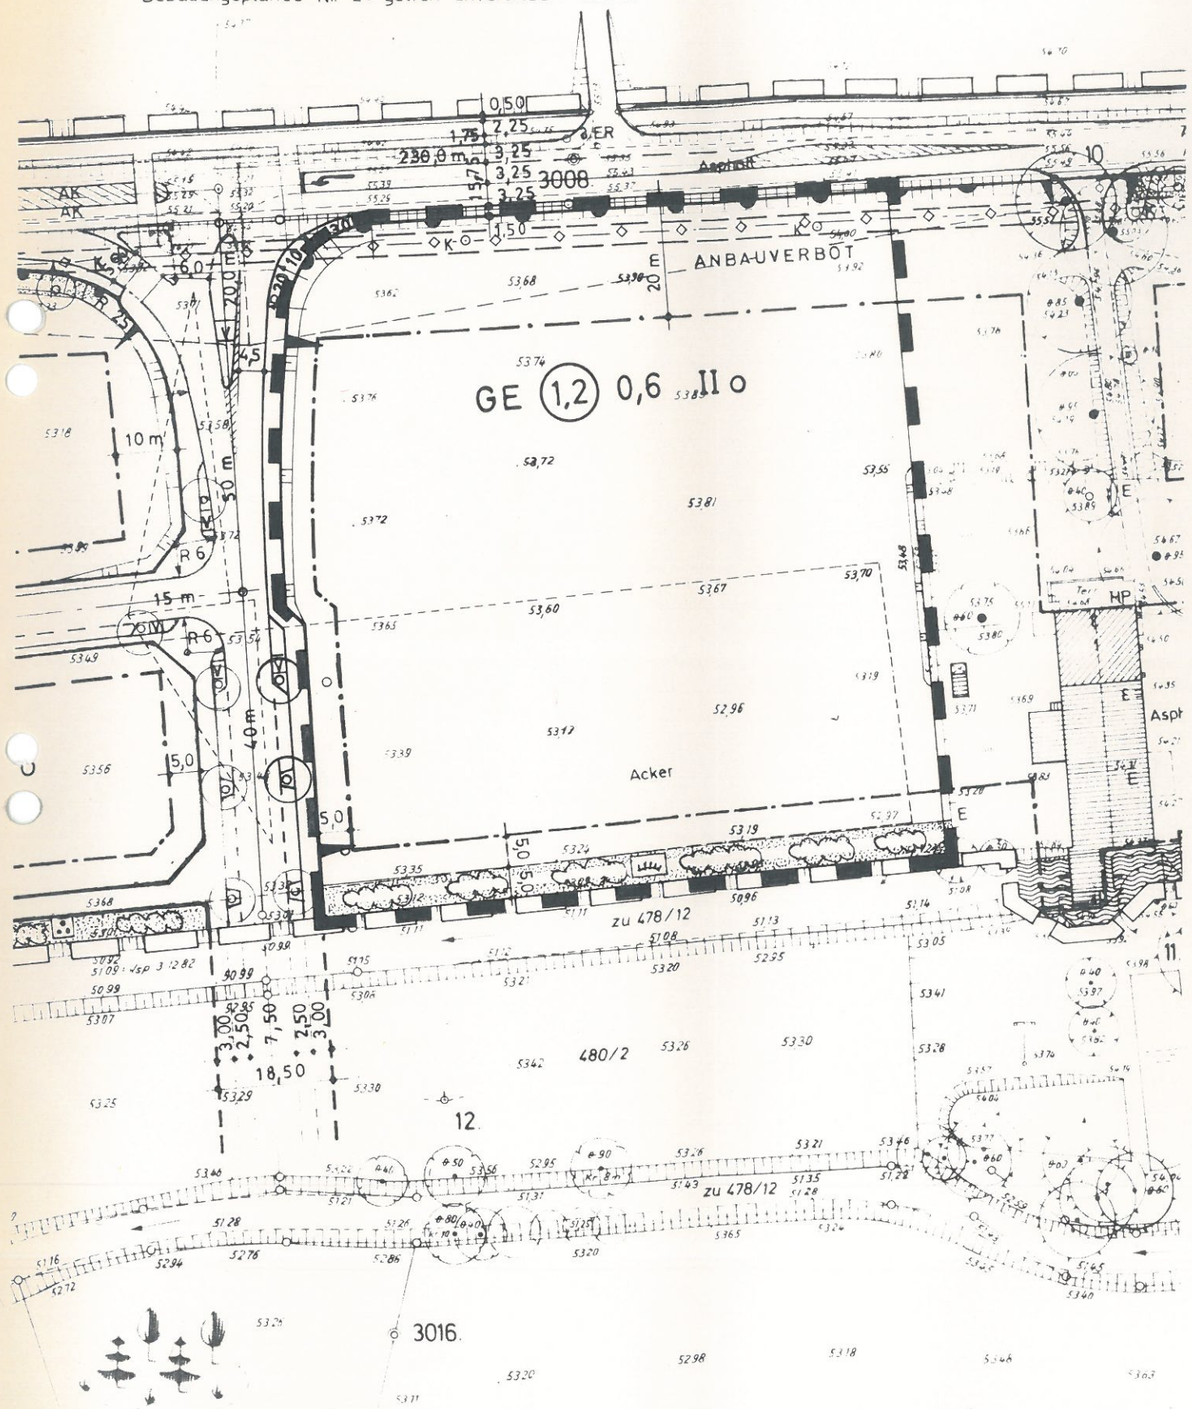

Der Stadtrat hat am 06.05.1986 die Änderung des Bebauungsplanes im vereinfachten Verfahren nach § 13 Satz 1 und 2 BBauG gemäß § 10 BBauG als Satzung beschlossen.
Kein Beteiligter hat der Änderung widersprochen.

Schwabmünchen, den 28. Juni 1986
Stadt

Pfandzelter
Erster Bürgermeister

Die Änderung des Bebauungsplans wurde am 28. Mai 1986 ortsüblich bekanntgemacht. Sie ist damit gemäß § 12 Satz 3 BBauG rechtsverbindlich.

Schwabmünchen, den 28. Juni 1986
Stadt

Pfandzelter
Erster Bürgermeister

STADT SCHWABMÜNCHEN
1. (VEREINFACHTE) ÄNDERUNG DES BEBAUUNGSPLANES NR. 21 „GEWERBEGEBIET SIEMENSSTR. SÜD"

M. = 1 : 1000

STADT SCHWABMÜNCHEN
STADTBAUAMT
ENTWURFSVERFASSER: R. Moritz
R. Moritz

SCHWABMÜNCHEN, 23. APRIL 1985
geändert: 06. MAI 1986