


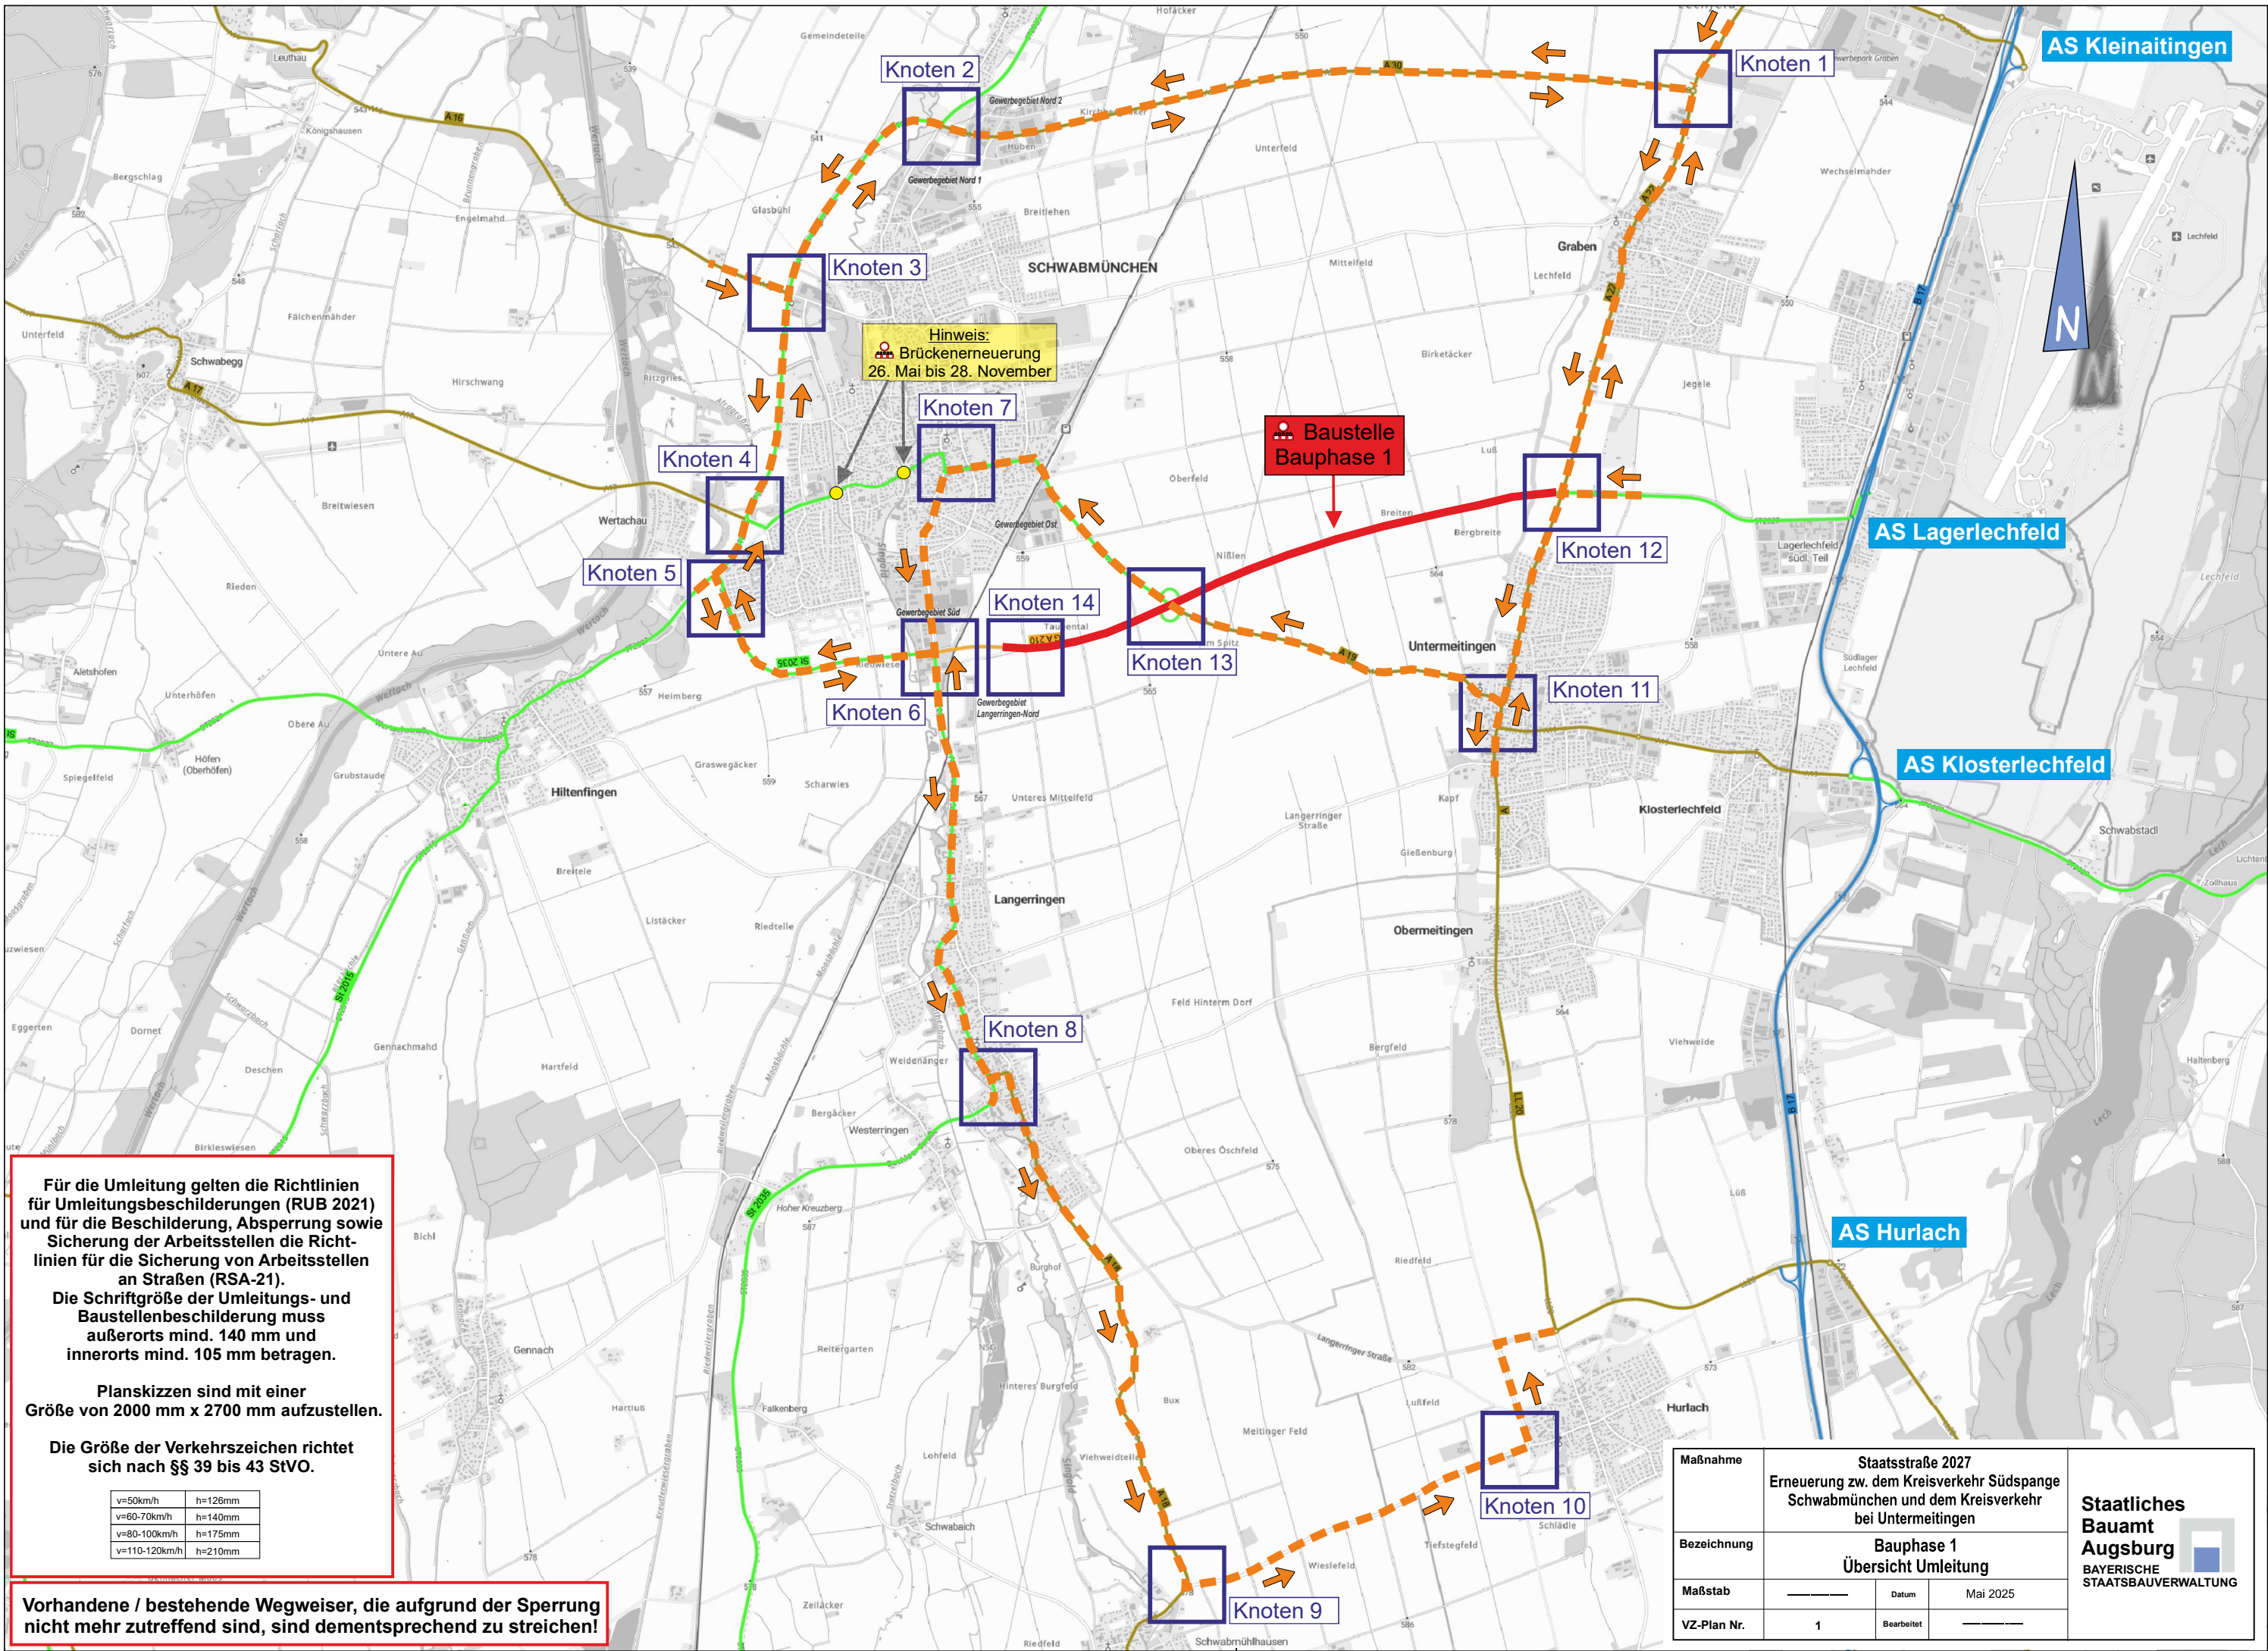

Für die Umleitung gelten die Richtlinien für Umleitungsbeschilderungen (RUB 2021) und für die Beschilderung, Absperrung sowie Sicherung der Arbeitsstellen die Richtlinien für die Sicherung von Arbeitsstellen an Straßen (RSA-21).

Die Schriftgröße der Umleitungs- und Baustellenbeschilderung muss außerorts mind. 140 mm und innerorts mind. 105 mm betragen.

Planskizzen sind mit einer Größe von 2000 mm x 2700 mm aufzustellen.

Die Größe der Verkehrszeichen richtet sich nach §§ 39 bis 43 StVO.

v=50km/h	h=126mm
v=60-70km/h	h=140mm
v=80-100km/h	h=175mm
v=110-120km/h	h=210mm

Vorhandene / bestehende Wegweiser, die aufgrund der Sperrung nicht mehr zutreffend sind, sind dementsprechend zu streichen!

Maßnahme	Staatsstraße 2027 Erneuerung zw. dem Kreisverkehr Südspange Schwabmünchen und dem Kreisverkehr bei Untermeitingen			Staatliches Bauamt Augsburg  BAYERISCHE STAATSBAUVERWALTUNG
Bezeichnung	Bauphase 1 Übersicht Umleitung			
Maßstab	_____	Datum	Mai 2025	
VZ-Plan Nr.	1	Bearbeitet	_____	